


Mieszkanie nr 1  
powierzchnia użytkowa 51,92m<sup>2</sup>  
przeznaczone dla 4-6 osób

adres:  
ul. Sobieskiego 6b/4  
46-200 Kluczbork

-INWENTARYZACJA-  
skala 1:75

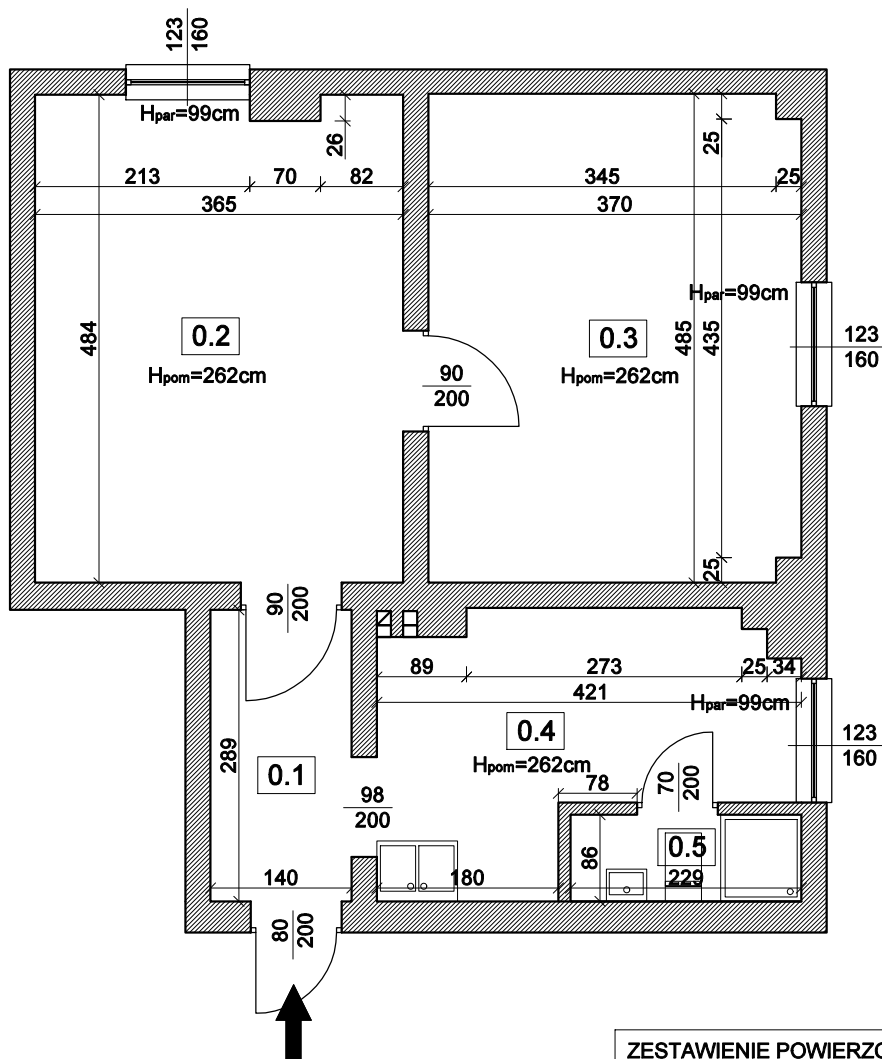

wejście do mieszkania  
z klatki schodowej

ZESTAWIENIE POWIERZCHNI:		
0.1.	holl	4,05m <sup>2</sup> gres
0.2.	pokój	17,48m <sup>2</sup> panele
0.3.	pokój	17,82m <sup>2</sup> panele
0.4.	kuchnia	9,41m <sup>2</sup> gres
0.5.	łazienka	1,97m <sup>2</sup> gres
RAZEM:		50,73m <sup>2</sup>

UWAGI:

- w mieszkaniu brak grzejników (zostały zdemonstrowane przez poprzedniego użytkownika lokalu)
- w mieszkaniu brak kotła c.o. (zamontowany był kocioł jednofunkcyjny gazowy)
- instalacja wod.-kan. z uwagi na stan techniczny i konieczność powiększenia łazienki do wymiany, c.w.u. z kotła dwufunkcyjnego (do rozbudowy)
- instalacja elektryczna w mieszkaniu do wymiany
- instalacja c.o. do uzupełnienia o nowe grzejniki zgodnie z wymiarami i mocą podaną w projekcie
- do przeprowadzenia próba szczelności instalacji gazowej po zamontowaniu nowego kotła dwufunkcyjnego

Rysunek nr:  
1/6

skala:  
1:75

opracowanie:  
mgr inż. Nina Pieńkowska  
Wydział Gospodarki Miejskiej  
Urząd Miejski w Kluczborku