

UCHWAŁA NR XXII/362/20
RADY MIEJSKIEJ W KLUCZBORKU

z dnia 2 września 2020 r.

**w sprawie przystąpienia do sporządzenia zmiany miejscowego planu zagospodarowania
przestrzennego miasta Kluczbork część północna**

Na podstawie art. 18 ust. 2 pkt 5 ustawy z dnia 8 marca 1990 r. o samorządzie gminnym (Dz. U. z 2020 r. poz. 713), oraz art. 14 ust. 1 w zw. z art. 27 ustawy z dnia 27 marca 2003 r. o planowaniu i zagospodarowaniu przestrzennym (Dz. U. z 2020 r. poz. 293 z późn. zm.) Rada Miejska w Kluczborku uchwala co następuje:

§ 1. Przystępuje się do sporządzenia zmiany miejscowego planu zagospodarowania przestrzennego miasta Kluczbork część północna uchwalonego uchwałą Nr XXV/227/16 Rady Miejskiej w Kluczborku z dnia 29 czerwca 2016 r. zmienionego uchwałą Nr XXXVII/365/17 Rady Miejskiej w Kluczborku z dnia 31 maja 2017 r. oraz uchwałą Nr XVIII/314/20 Rady Miejskiej w Kluczborku z dnia 15 kwietnia 2020 r.


§ 2. Granice obszaru objętego opracowaniem zmiany miejscowego planu zagospodarowania przestrzennego, o której mowa w § 1, określają załączniki graficzne Nr 1, 2, 3, 4, 5 do niniejszej uchwały.

§ 4. Wykonanie uchwały powierza się Burmistrzowi Miasta Kluczborka.

§ 5. Uchwała wchodzi w życie z dniem podjęcia.

Przewodniczący Rady
Miejskiej w Kluczborku

Janusz Kędzia

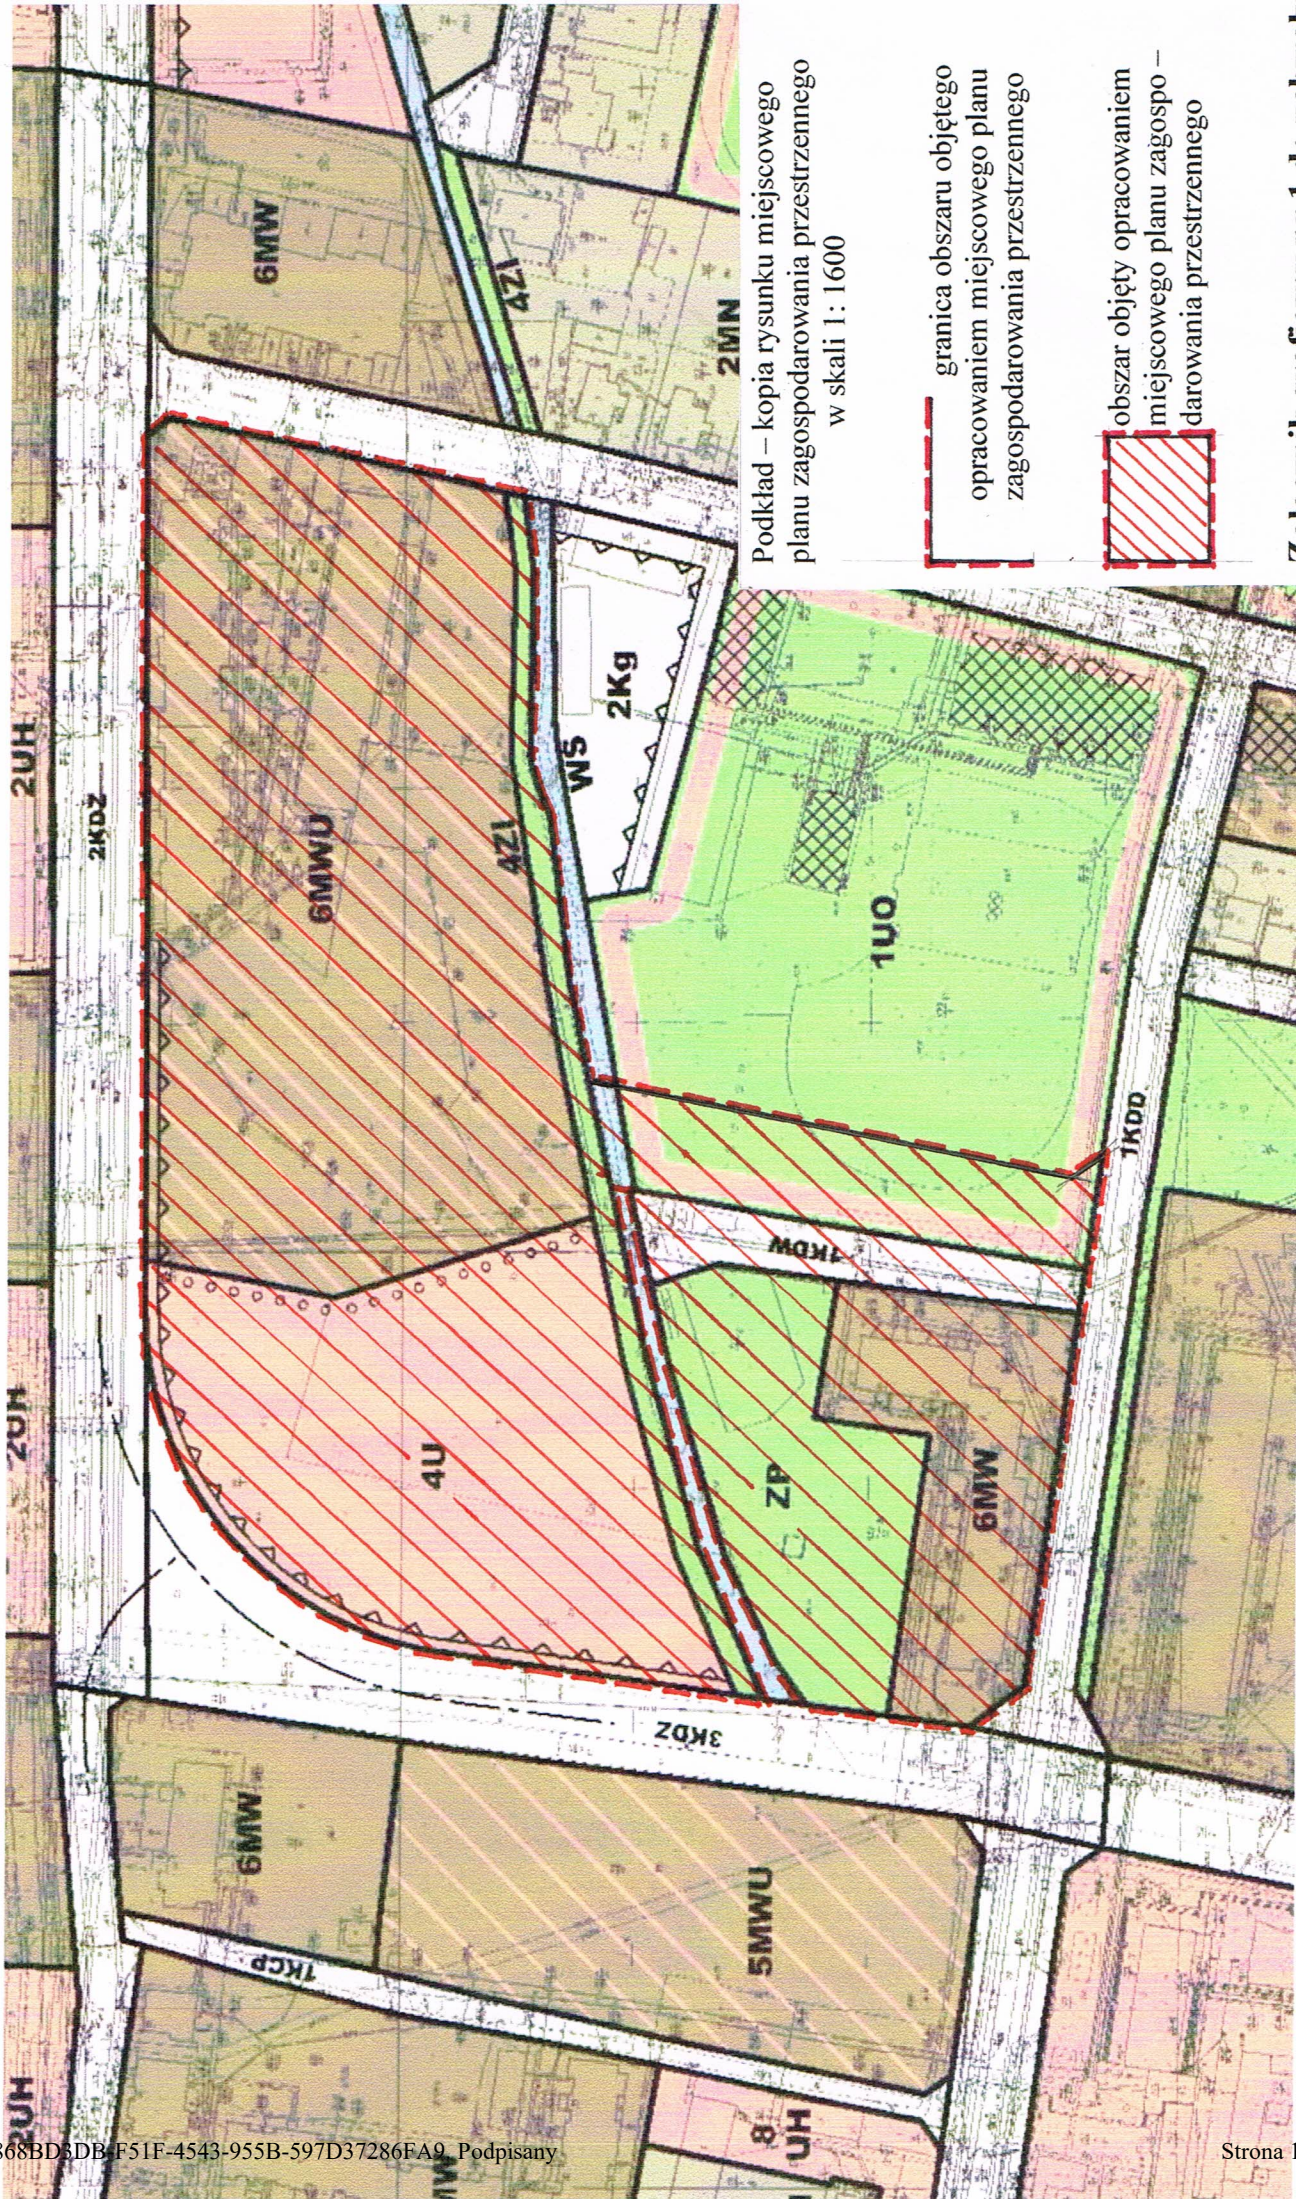

Podkład – kopia rysunku miejscowego planu zagospodarowania przestrzennego w skali 1:1600


— granica obszaru objętego opracowaniem miejscowego planu zagospodarowania przestrzennego

— obszar objęty opracowaniem miejscowego planu zagospodarowania przestrzennego

Załącznik graficzny nr 1 do uchwały

Nr XXII/362/20

z dnia 2 września 2020 r.

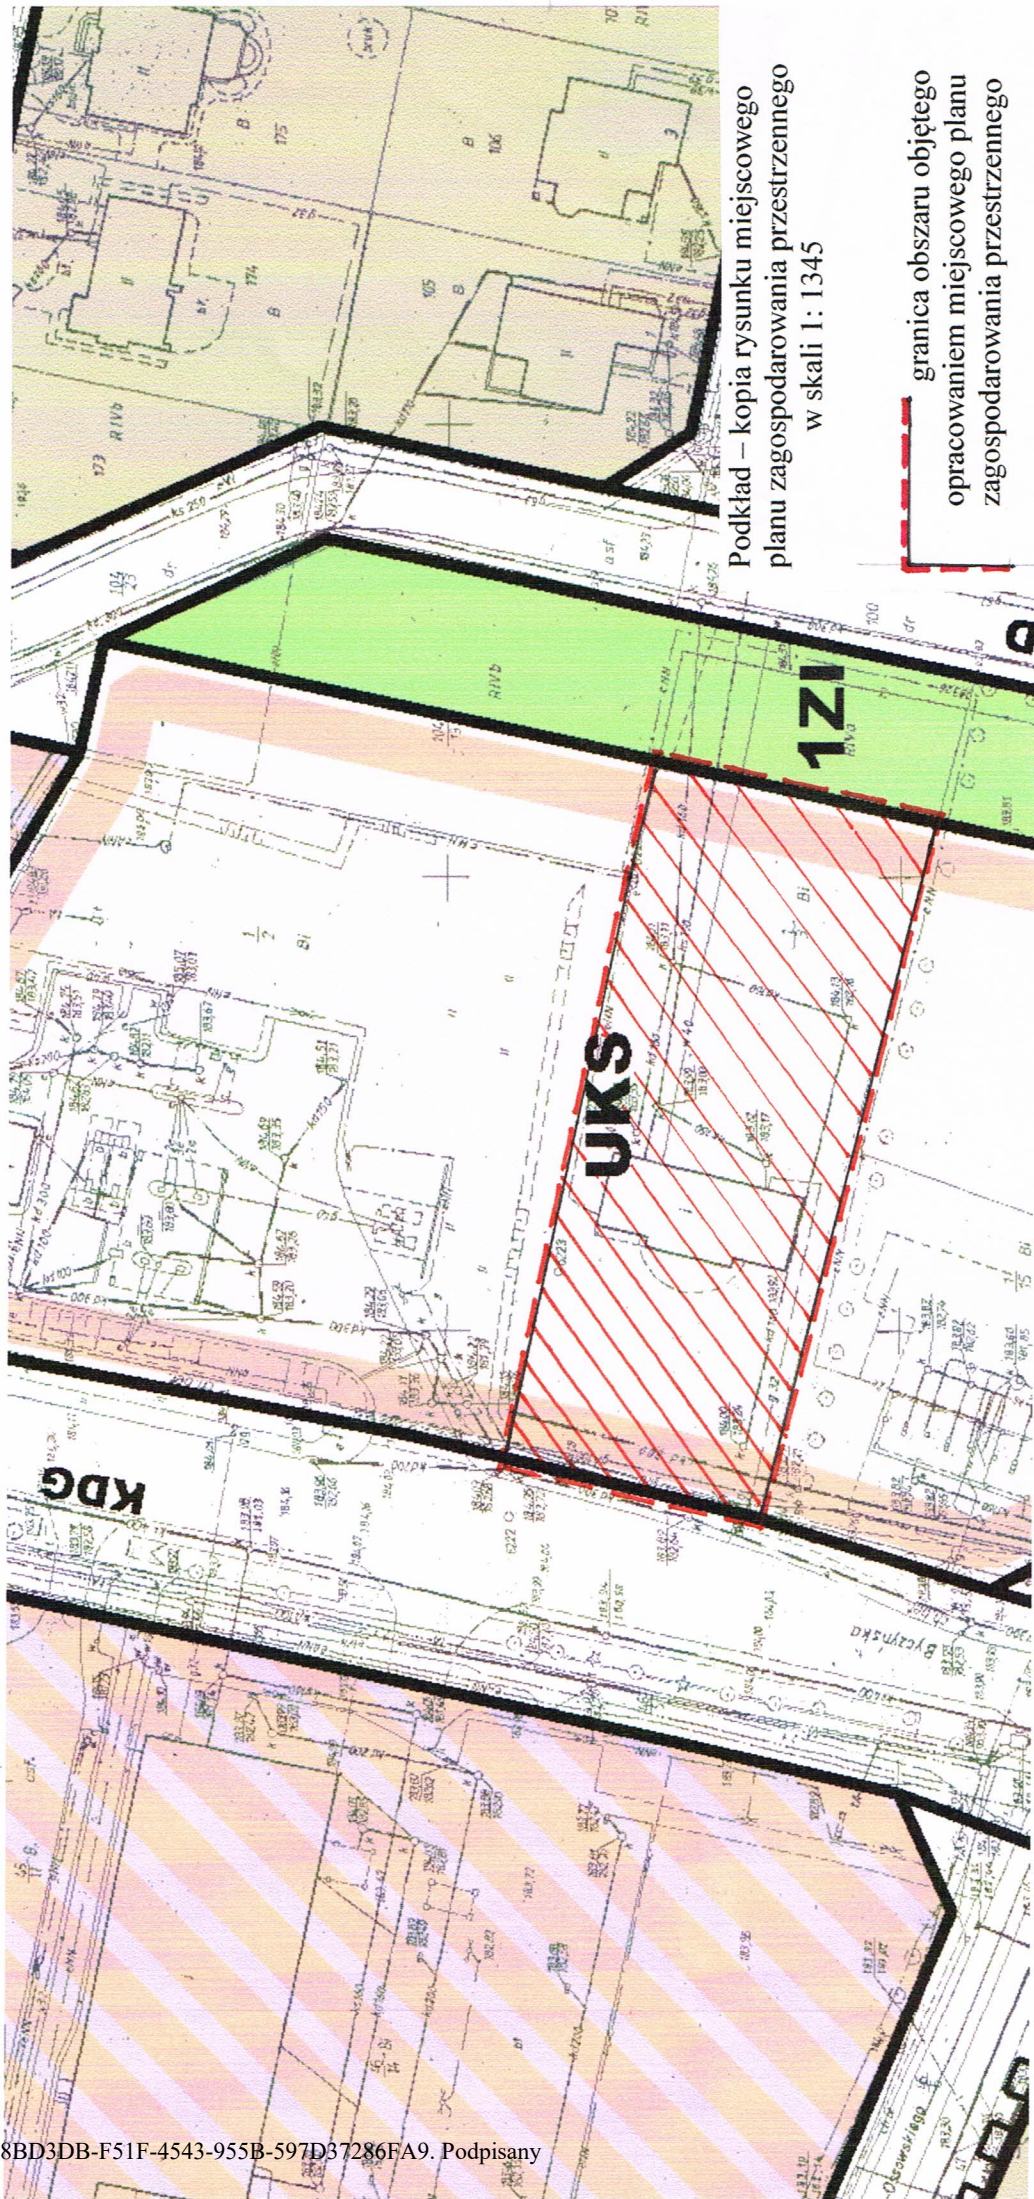

Podkład – kopia rysunku miejscowego
planu zagospodarowania przestrzennego
w skali 1:1345


granica obszaru objętego
opracowaniem miejscowego planu
zagospodarowania przestrzennego

obszar objęty opracowaniem
miejscowego planu zagospo-
darowania przestrzennego

Załącznik graficzny nr 2 do uchwały

Nr .XXII/.362/.20

z dnia 2... września 2020 r.

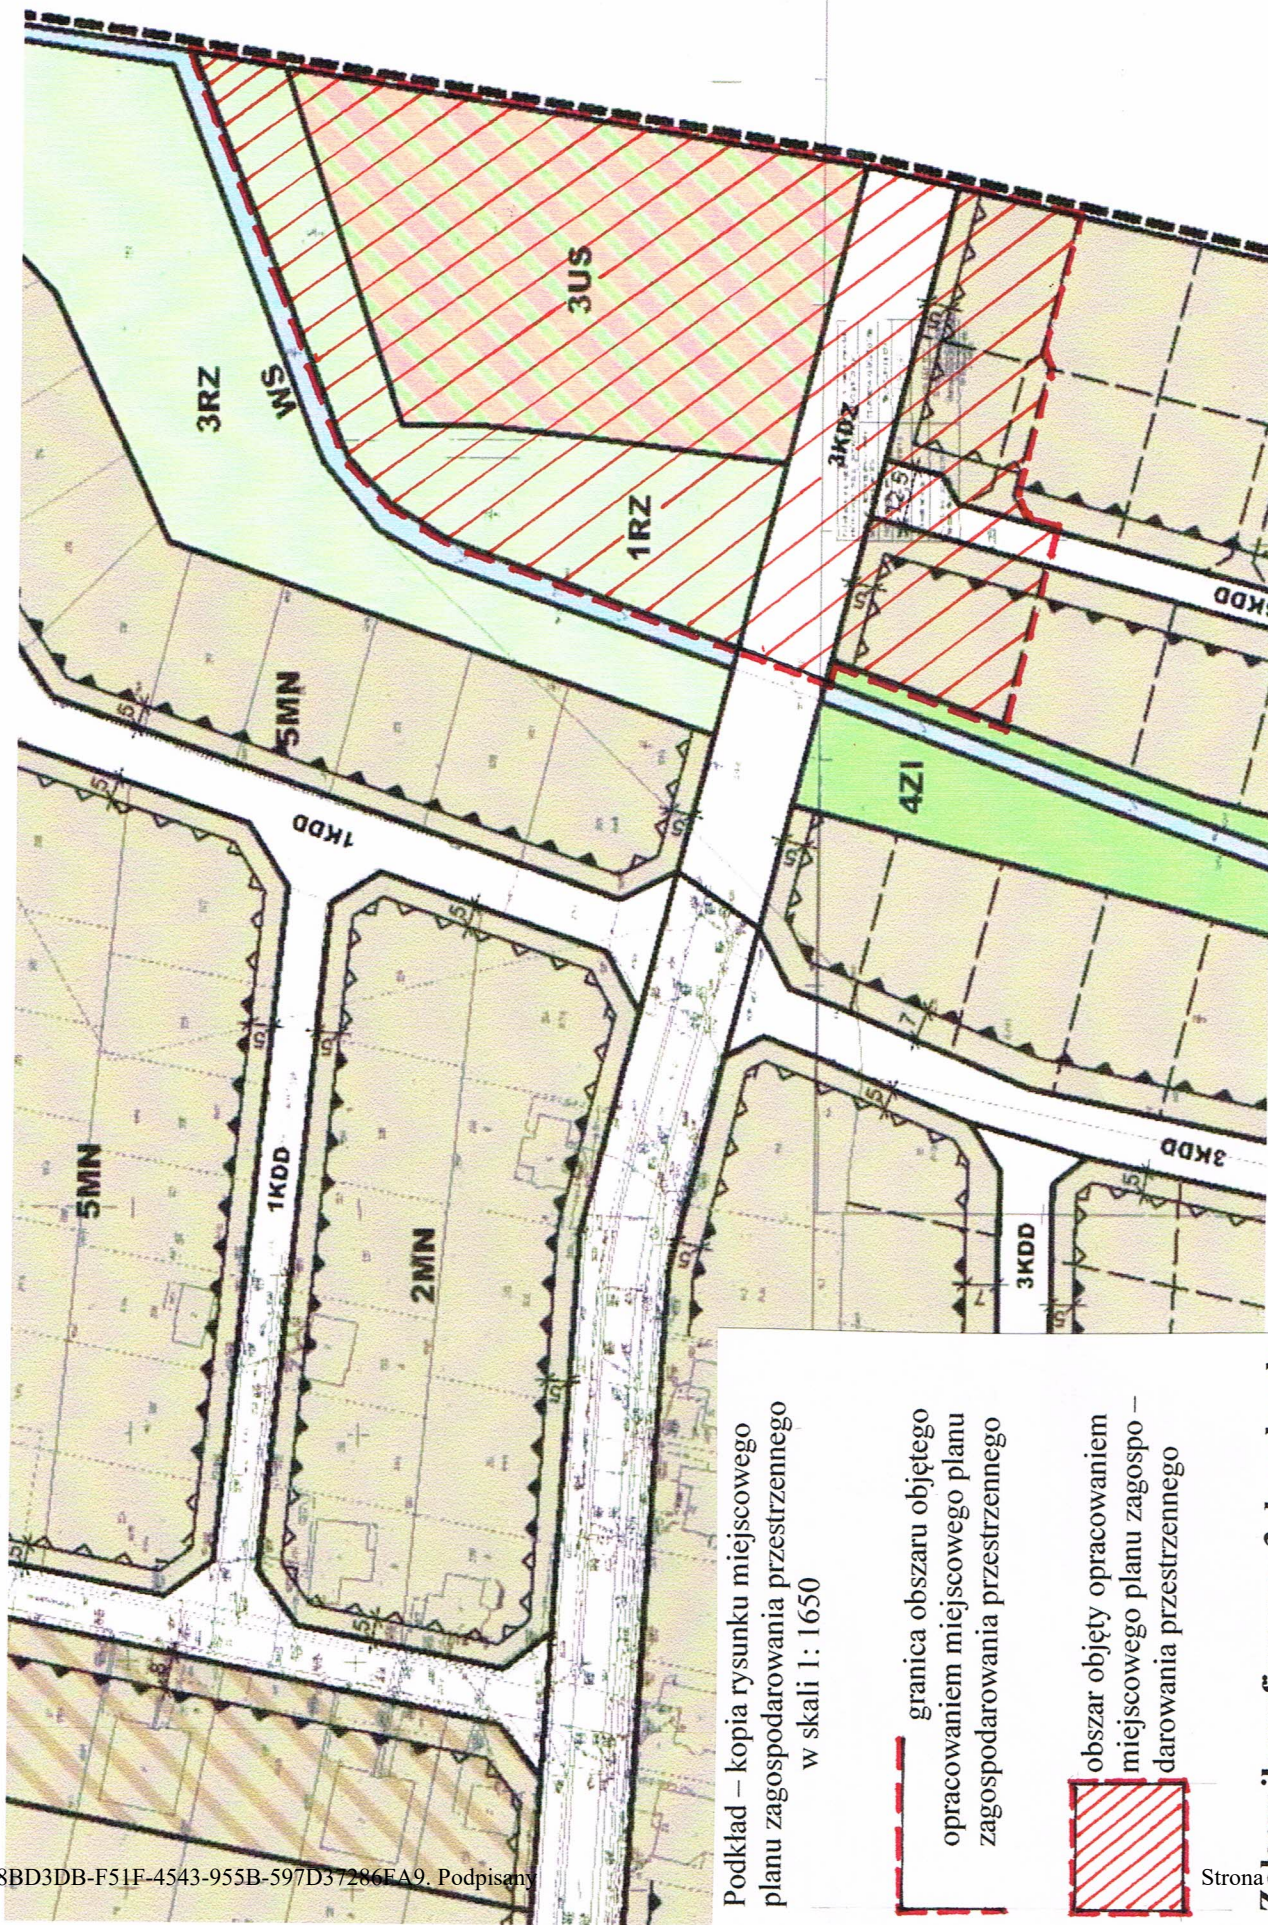

Podkład – kopia rysunku miejscowego planu zagospodarowania przestrzennego w skali 1: 1650


— granica obszaru objętego opracowaniem miejscowego planu zagospodarowania przestrzennego

obszar objęty opracowaniem miejscowego planu zagospo – darowania przestrzennego

Załącznik graficzny nr 3 do uchwały

Nr XXII/362/20

z dnia 2. września 2020 r.

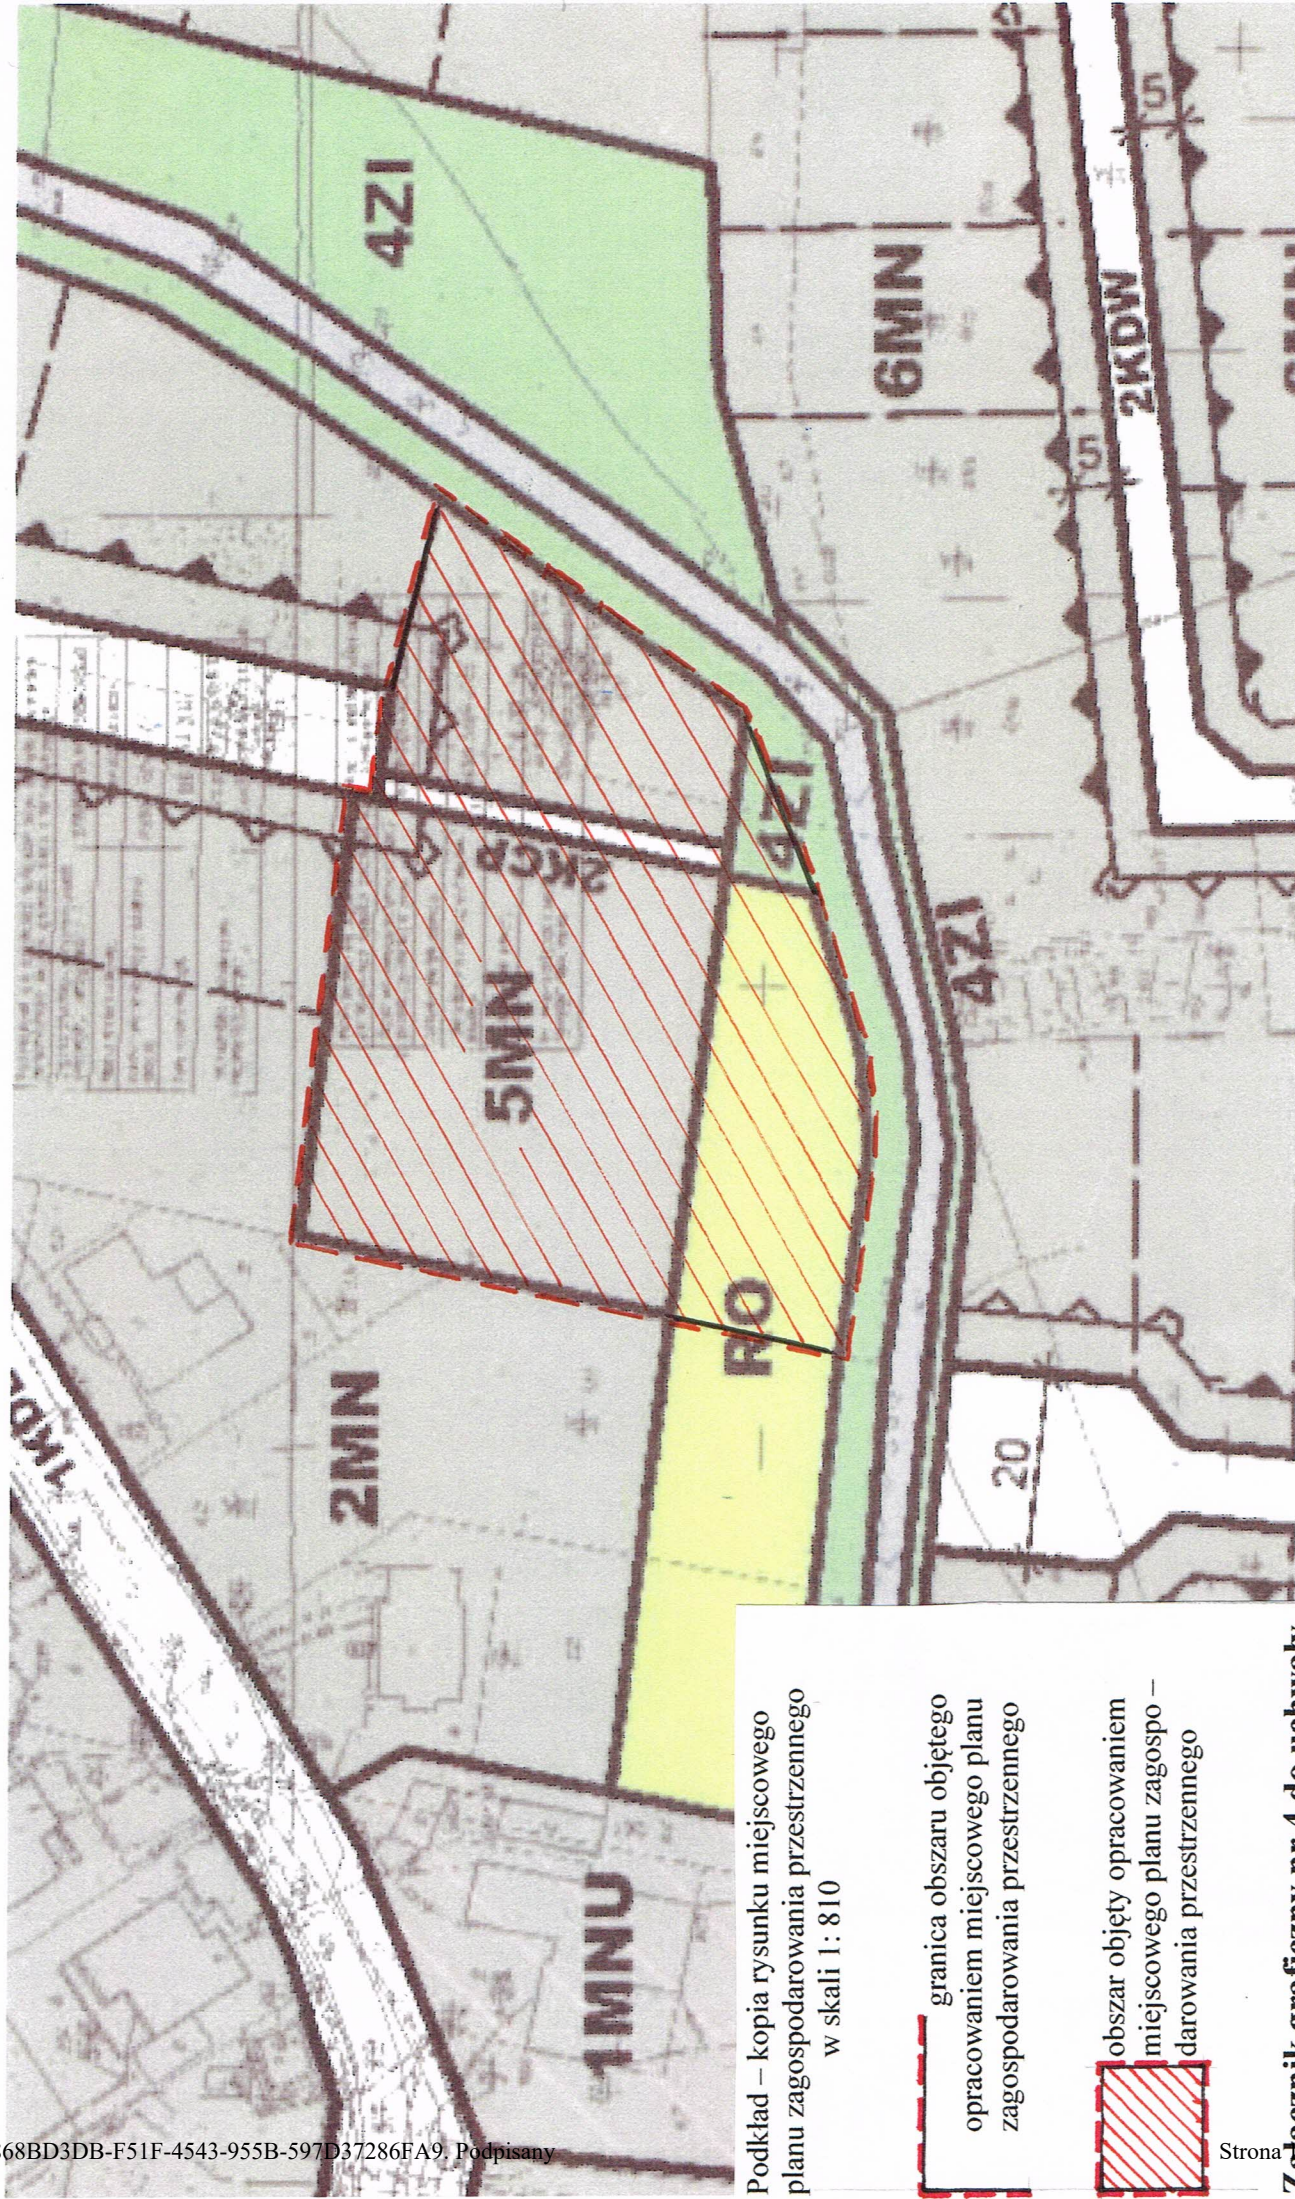

Podkład – kopia rysunku miejscowego
planu zagospodarowania przestrzennego
w skali 1: 810

— granica obszaru objętego
opracowaniem miejscowego planu
zagospodarowania przestrzennego


 obszar objęty opracowaniem
miejscowego planu zagospo-
darowania przestrzennego

Strona

Załącznik graficzny nr 4 do uchwały

Nr .XXII/.362/.20

z dnia 23. września 2020 r.

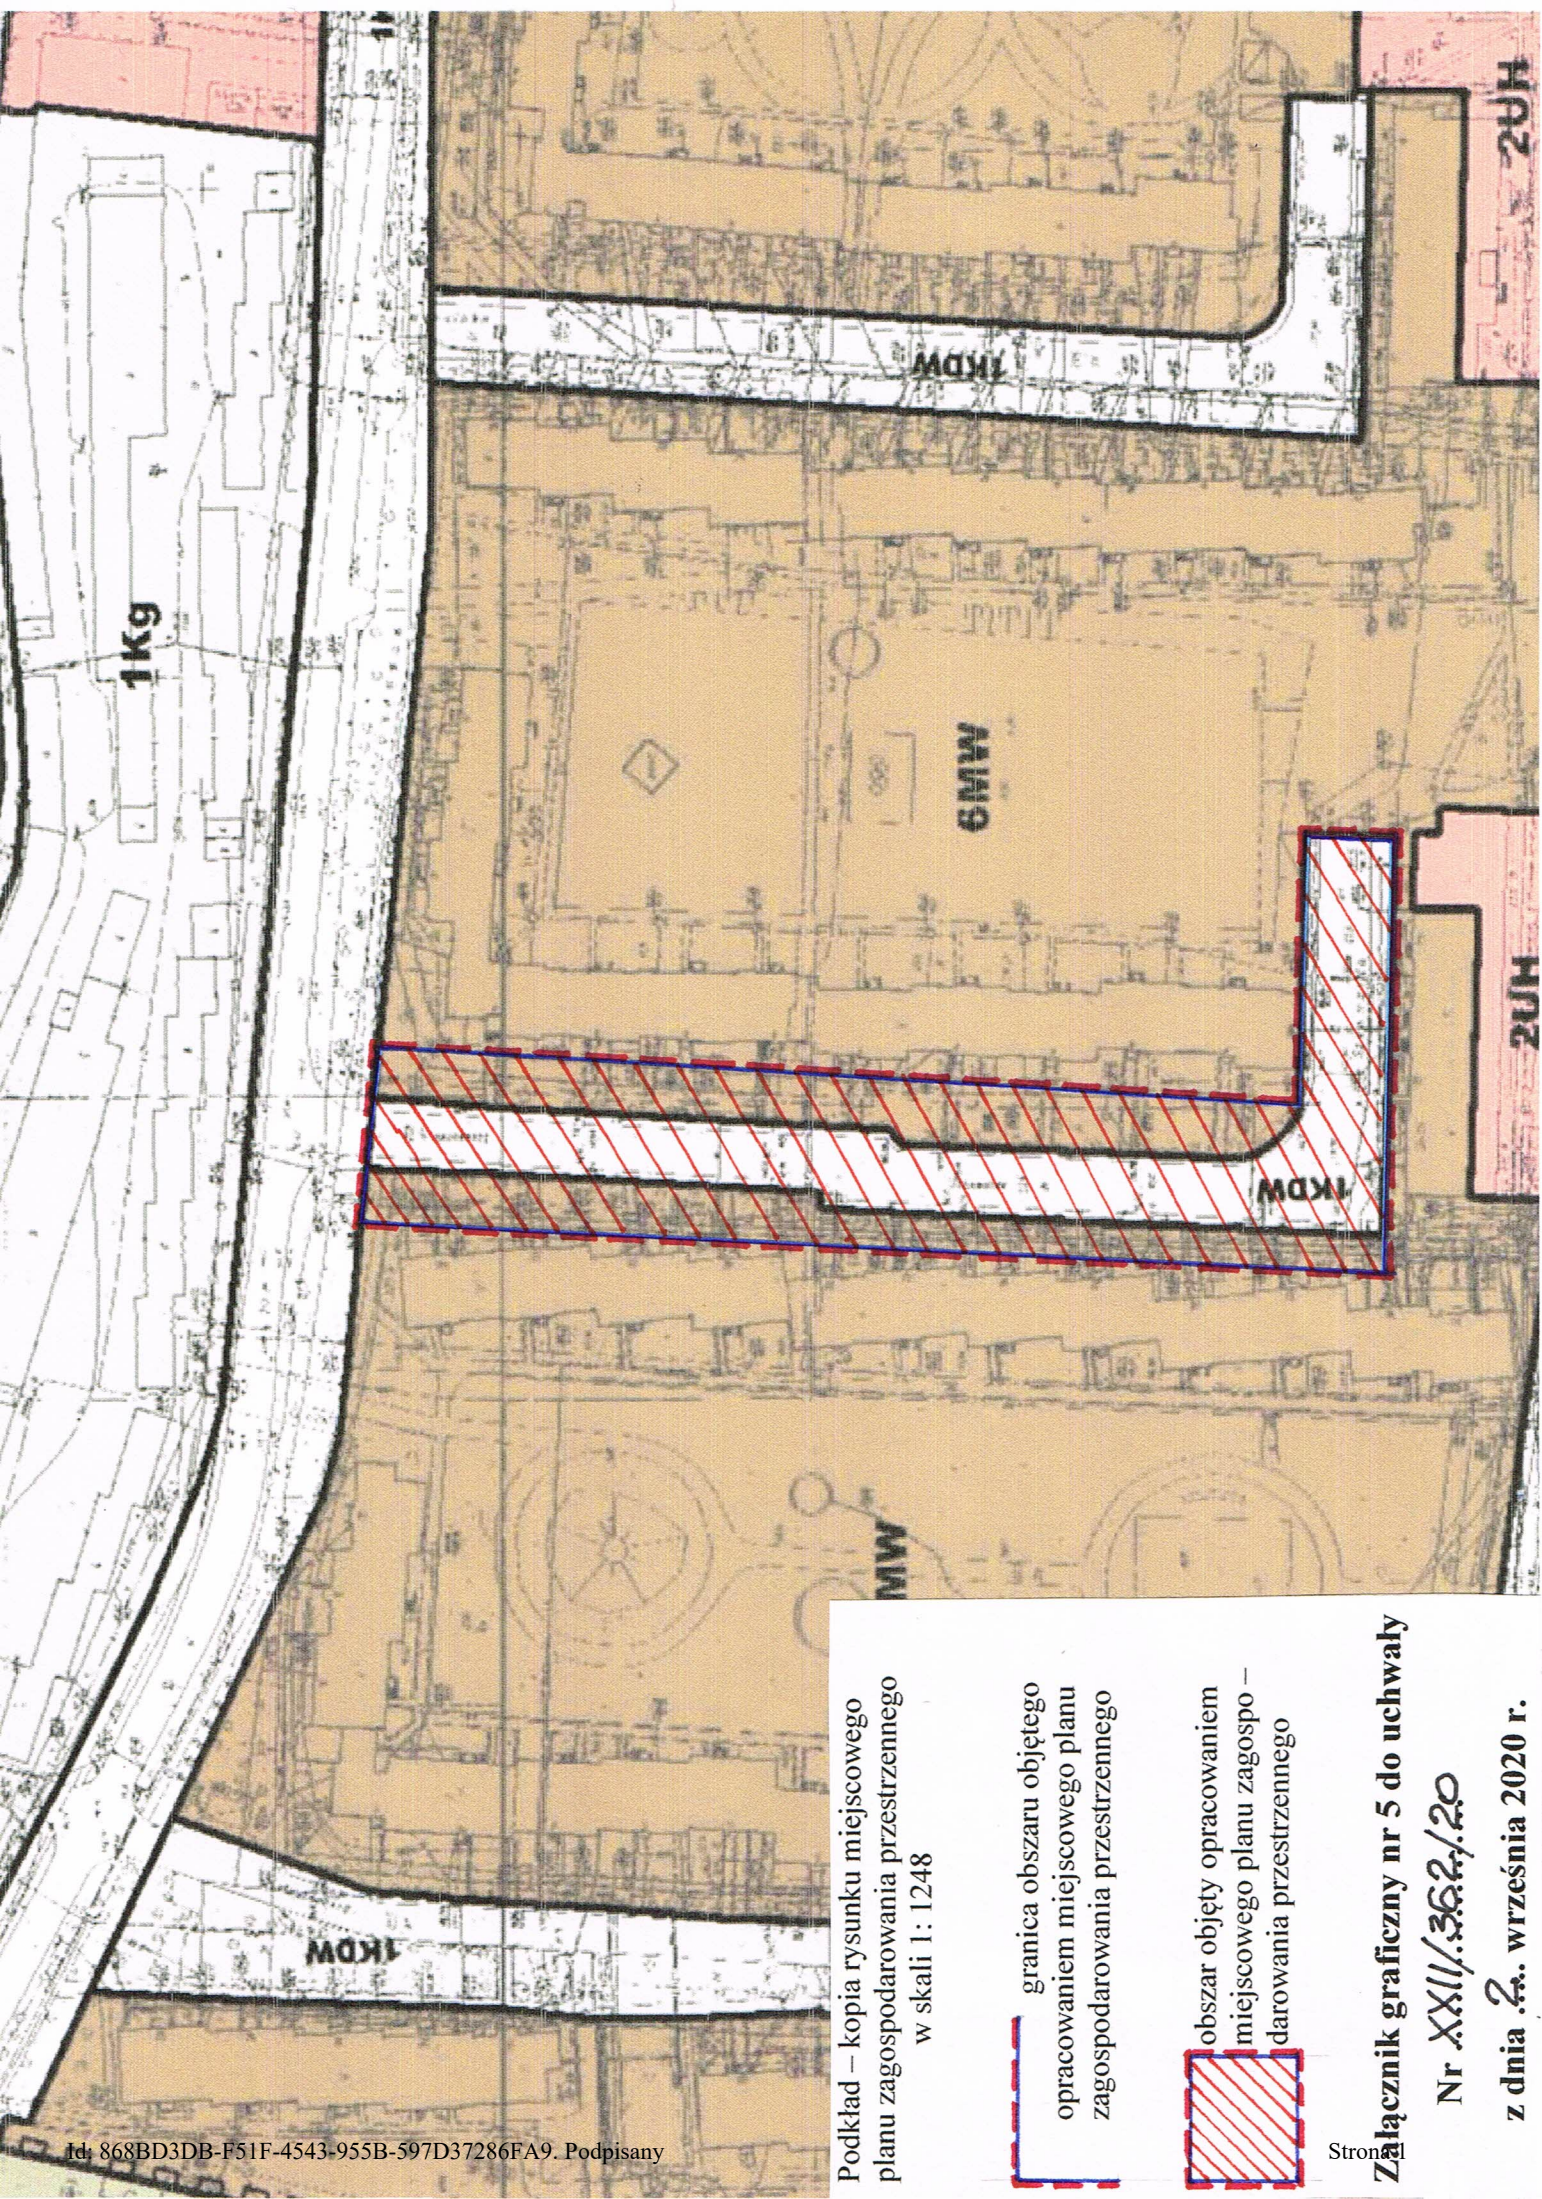

Podkład – kopia rysunku miejscowego
planu zagospodarowania przestrzennego
w skali 1: 1248

granica obszaru objętego
opracowaniem miejscowego planu
zagospodarowania przestrzennego

obszar objęty opracowaniem
miejscowego planu zagospo-
darowania przestrzennego

Załącznik graficzny nr 5 do uchwały

Nr XXII/362/20

z dnia 2. września 2020 r.