

**UCHWAŁA NR XXV/395/20
RADY MIEJSKIEJ W KLUCZBORKU**

z dnia 25 listopada 2020 r.

**w sprawie zmiany uchwały Nr XVII/362/20 Rady Miejskiej w Kluczborku z dnia 2 września 2020 r.
w sprawie przystąpienia do sporządzenia zmiany miejscowego planu zagospodarowania
przestrzennego miasta Kluczborka**

Na podstawie art. 18 ust. 2 pkt 5 ustawy z dnia 8 marca 1990 r. o samorządzie gminnym (Dz. U. z 2020 r. poz. 713 z późn. zm.) oraz art. 14 ust. 1 - 4 ustawy z dnia 27 marca 2003 r. o planowaniu i zagospodarowaniu przestrzennym (Dz. U. z 2020 r. poz. 293 z późn. zm.) Rada Miejska w Kluczborku uchwala co następuje:


§ 1. W uchwale Nr XXII/362//20 Rady Miejskiej w Kluczborku z dnia 2 września 2020 r. w sprawie przystąpienia do sporządzenia zmiany miejscowego planu zagospodarowania przestrzennego miasta Kluczborka część północna, zmienia się załącznik graficzny nr 1, określający granice sporządzenia zmiany miejscowego planu zagospodarowania przestrzennego, nadając mu nową treść zgodnie z załącznikiem nr 1 do niniejszej uchwały.

§ 2. Wykonanie uchwały powierza się Burmistrzowi Miasta Kluczborka.

§ 3. Uchwała wchodzi w życie z dniem podjęcia.

Przewodniczący Rady
Miejskiej w Kluczborku

Janusz Kędzia

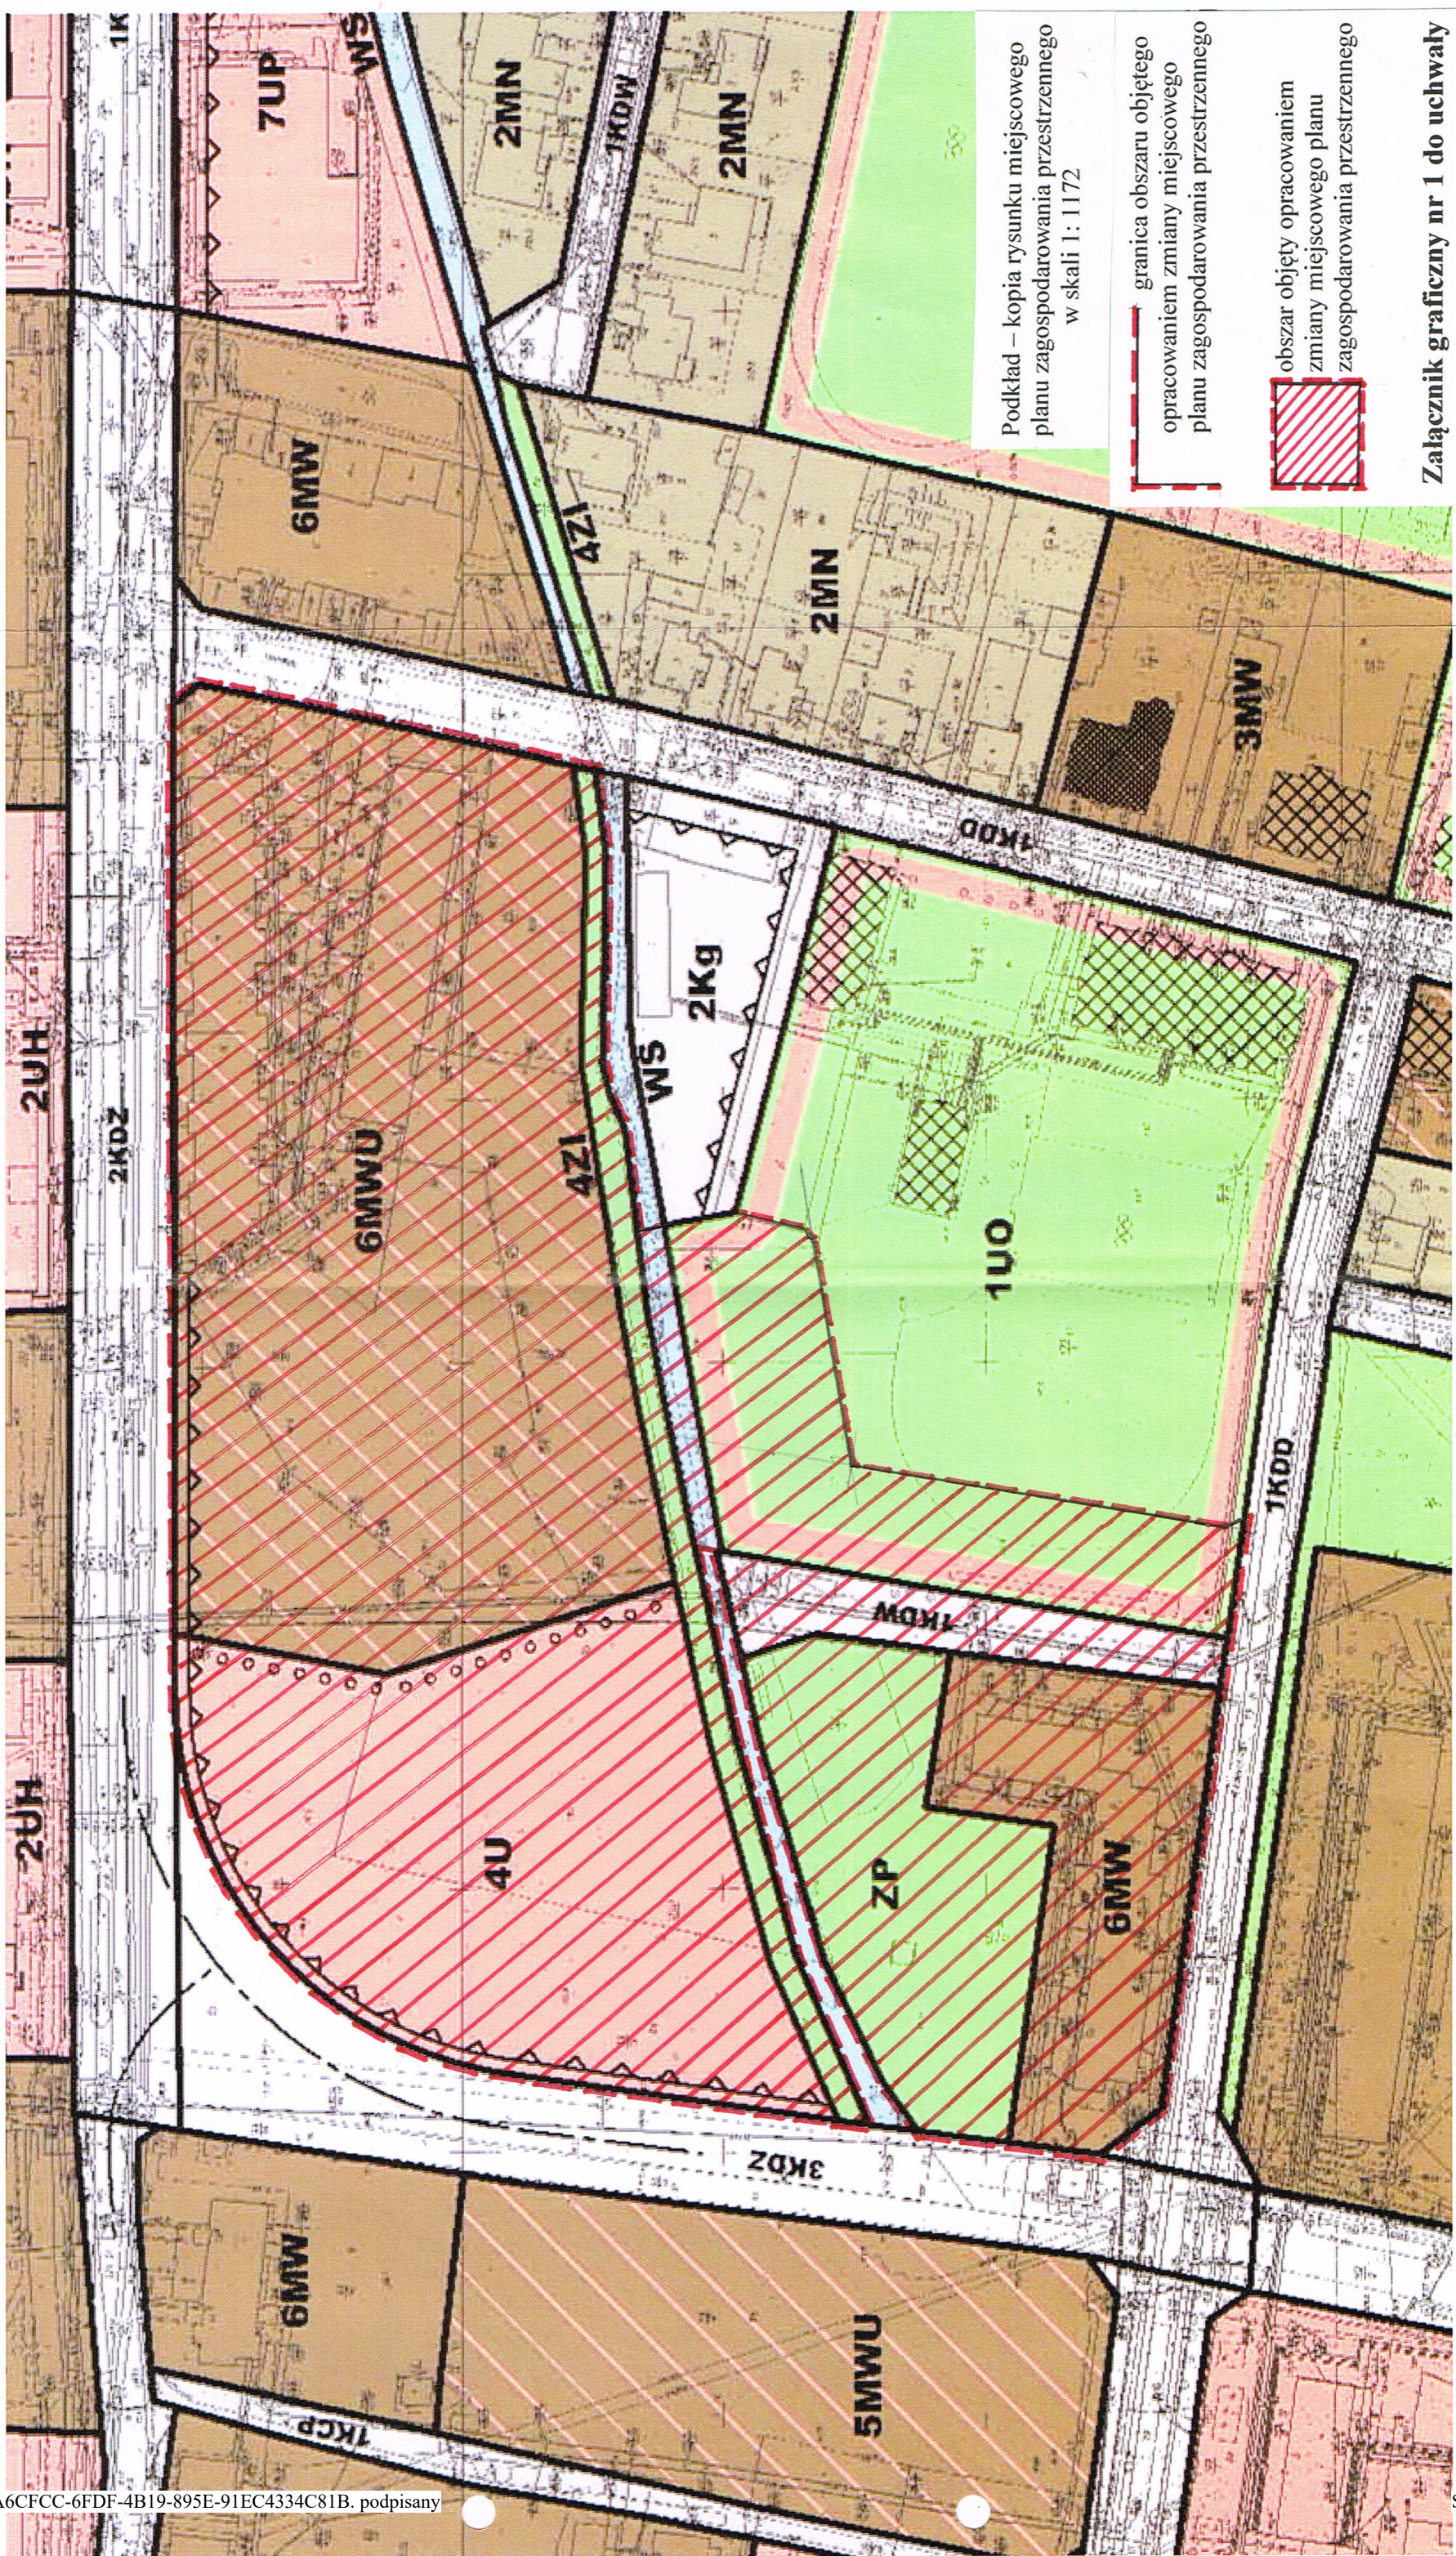

Podkład – kopia rysunku miejscowego planu zagospodarowania przestrzennego w skali 1:1172

— granica obszaru objętego opracowaniem zmiany miejscowego planu zagospodarowania przestrzennego

▨ obszar objęty opracowaniem zmiany miejscowego planu zagospodarowania przestrzennego

Załącznik graficzny nr 1 do uchwały

Nr XXV/395/20

z dnia 25... listopada 2020 r.