

**UCHWAŁA NR XXV/397/20
RADY MIEJSKIEJ W KLUCZBORKU**

z dnia 25 listopada 2020 r.

**w sprawie przystąpienia do zmiany miejscowego planu zagospodarowania przestrzennego miasta
Kluczborka część północna**

Na podstawie art. 18 ust. 2 pkt 5 ustawy z dnia 8 marca 1990 r. o samorządzie gminnym (Dz. U. z 2020 r. poz. 713 z późn. zm.) oraz art. 14 ust. 1 - 4 ustawy z dnia 27 marca 2003 r. o planowaniu i zagospodarowaniu przestrzennym (Dz. U. z 2020 r. poz. 293 z późn. zm.) Rada Miejska w Kluczborku uchwala co następuje:

§ 1. Przystępuje się do sporządzenia zmiany miejscowego planu zagospodarowania przestrzennego miasta Kluczbork część północna uchwalonego uchwałą Nr XXV/227/16 Rady Miejskiej w Kluczborku z dnia 29 czerwca 2016 r. wraz z późniejszymi zmianami.

§ 2. Granice obszaru objętego opracowaniem zmiany miejscowego planu zagospodarowania przestrzennego, o której mowa w § 1, określa załącznik graficzny do niniejszej uchwały.


§ 3. Zmiana planu ma na celu korektę zapisów planu umożliwiających dostęp do mieszkań w budynkach wielorodzinnych (budowa wind i podjazdów) dla osób niepełnosprawnych wraz z możliwością zmiany otworów okiennych i przebudowy balkonów oraz korektę zapisów dotyczących ochrony konserwatorskiej zabytków architektury wpisanych do gminnej ewidencji zabytków.

§ 4. Wykonanie uchwały powierza się Burmistrzowi Miasta Kluczborka.

§ 5. Uchwała wchodzi w życie z dniem podjęcia.

Przewodniczący Rady
Miejskiej w Kluczborku

Janusz Kędzia

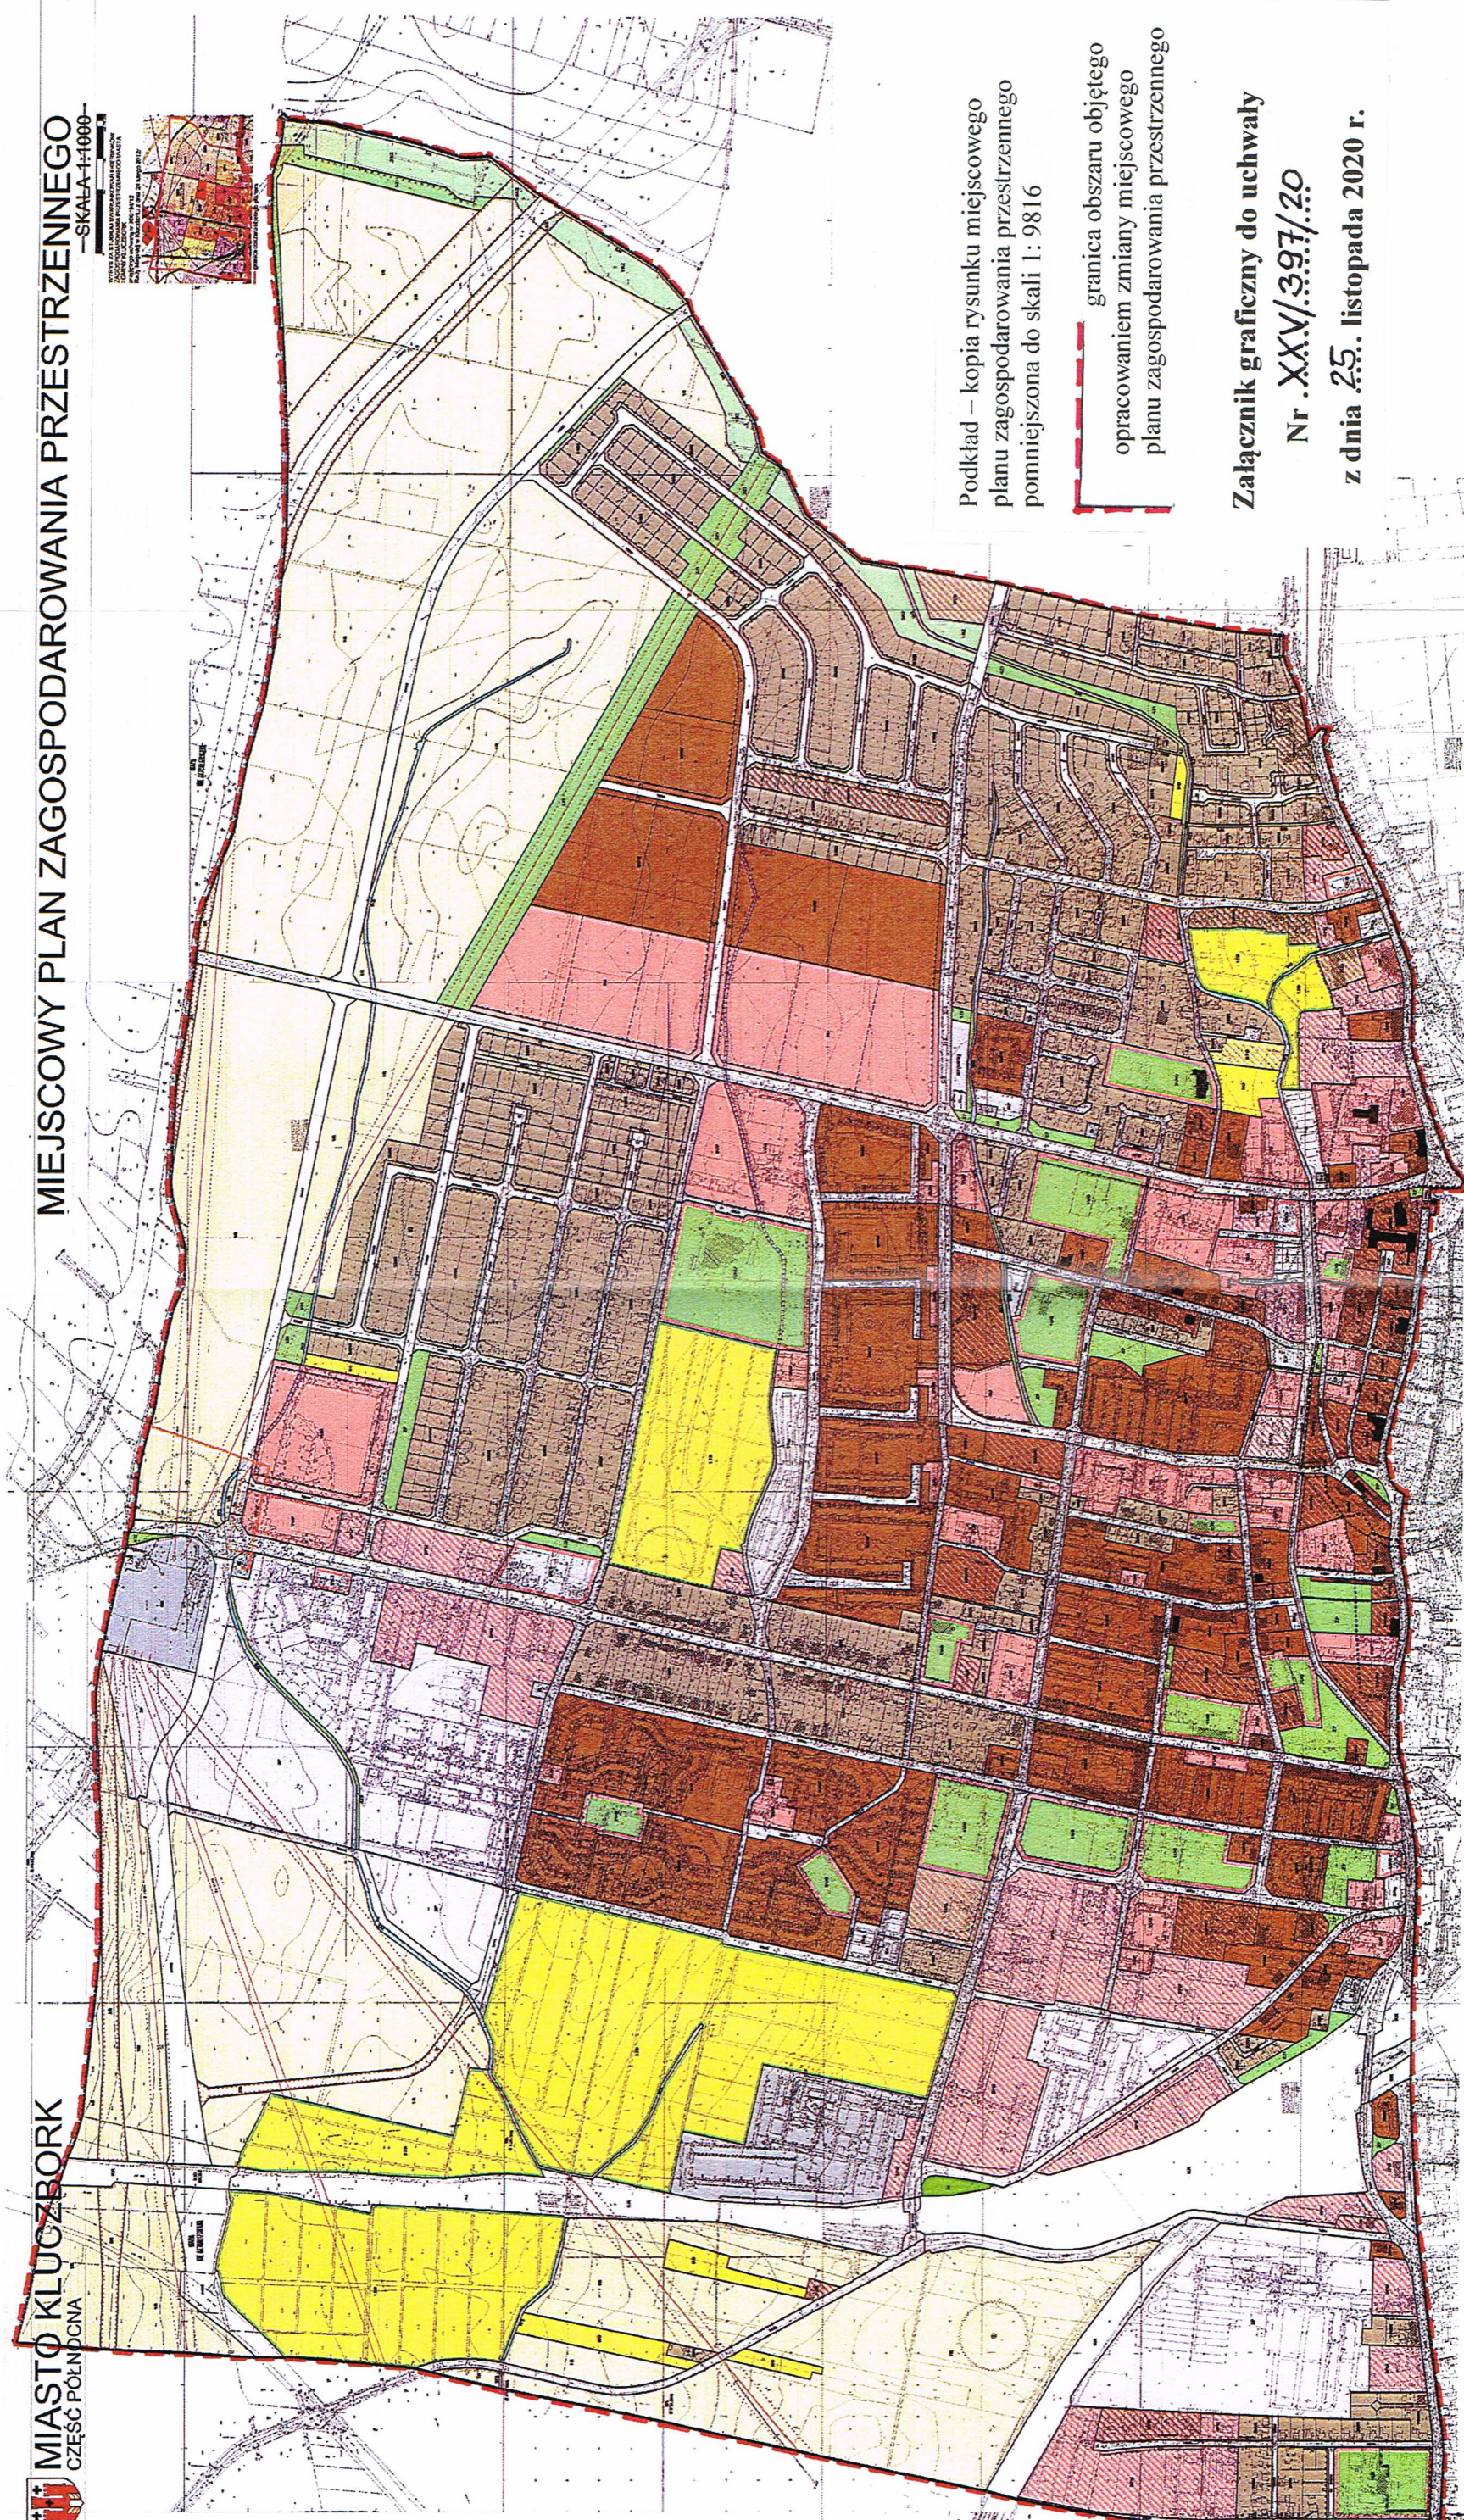

Podkład – kopia rysunku miejscowego planu zagospodarowania przestrzennego pomniejszona do skali 1: 9816

— granica obszaru objętego opracowaniem zmiany miejscowego planu zagospodarowania przestrzennego

Załącznik graficzny do uchwały
Nr .XXV/397/20
z dnia 25. listopada 2020 r.