



GMINA KLUCZBORK WIEŚ BAŻANY

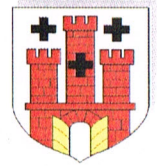

teren opracowania

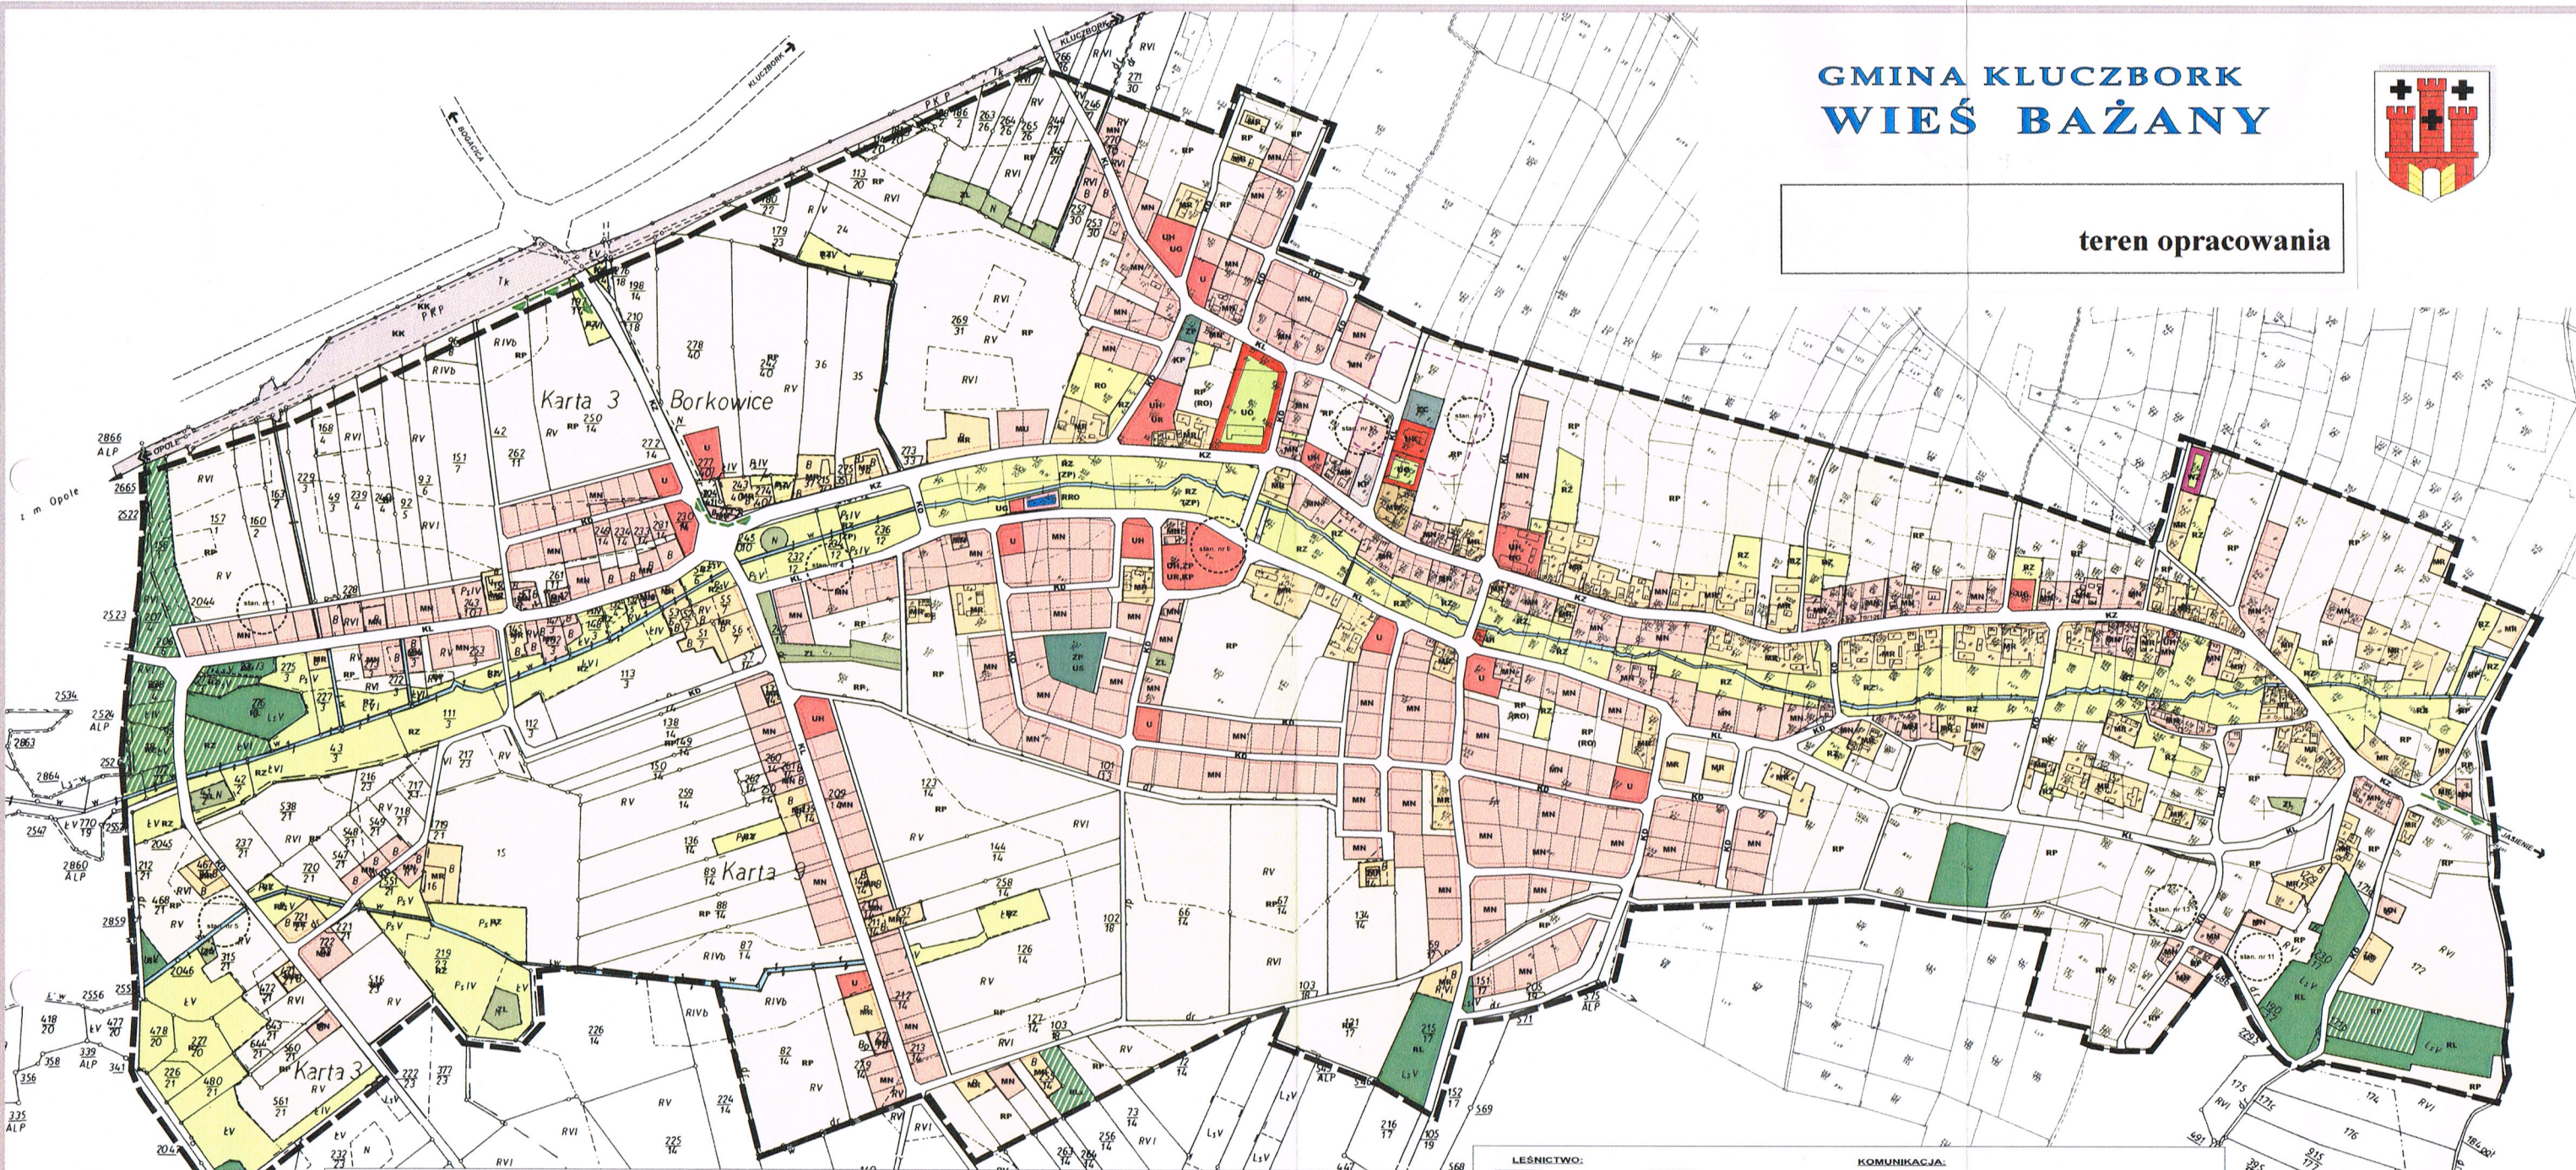

LEGENDA:

OZNACZENIA OGÓLNE

- GRANICA OBSZARU OPRAWNIANIA
- LINIE ROZGRANICZAJĄCE TERENY O RÓŻNYCH FUNKCJACH - ŚCISLE OKREŚLONE
- LINIE ROZGRANICZAJĄCE TERENY O RÓŻNYCH FUNKCJACH - ORIENTACYJNE
- OBOWIĄZUJĄCE LINIE ZABUDOWY - NIEPRZEKRACZALNE
- GRANICE DZIAŁEK WŁASNOŚCIOWYCH
- POSTULOWANE GRANICE PODZIAŁÓW GEODEZYJNYCH

DOMINUJĄCA FUNKCJA UŻYTKOWA TERENÓW

- MIESZKALNICTWO:**
- TERENY ZABUDOWY MIESZKANIOWEJ - WIELORODZINNEJ
 - TERENY ZABUDOWY MIESZKANIOWEJ - JEDNORODZINNEJ
 - TERENY ZABUDOWY MIESZKANIOWEJ - ZAGRODOWEJ
 - TERENY ZABUDOWY MIESZKANIOWEJ Z USŁUGAMI RZEMIOSŁA
- USŁUGI:**
- TERENY USŁUG PUBLICZNYCH (UP):
- KULTU RELIGIJNEGO
 - OŚWIATY
 - INNYCH

TERENY USŁUG KOMERCYJNYCH (UC):

- HANDEL
 - GASTRONOMIA
 - USŁUGI BYTOWE
 - USŁUGI RZEMIOSŁA
- ROLNICTWO:**
- TERENY UŻYTKÓW ROLNYCH
 - TERENY UPRAW OGRODNICZYCH I SADOWNICZYCH
 - TERENY TRWAŁYCH UŻYTKÓW ZIELONYCH
 - TERENY NIEUŻYTKÓW
 - TERENY STAWÓW HODOWLANYCH

LEŚNICTWO:

- TERENY LASÓW
- TERENY ZALESIEN

ZIELEN PUBLICZNA:

- TERENY ZIELENI PARKOWEJ I URZĄDZONEJ
- TERENY ZIELENI NIEURZĄDZONEJ - ZADRZEWIENIA
- TERENY CMENTARZY

TERENY GOSPODARSTWA WODNEGO:

- WODY PŁYNĄCE
- WODY STOJĄCE
- OBIEKTY I URZĄDZENIA WODOCIĄGOWEJ POMPOWNI STREFOWEJ

KOMUNIKACJA:

- TERENY DROG I ULIC:
- DROGI I ULICE RUCHU ZBIORCZEGO
 - DROGI I ULICE RUCHU LOKALNEGO
 - DROGI I ULICE DOJAZDOWE
 - DROGI GOSPODARSTWA
- TERENY URZĄDZEŃ TRANSPORTU SAMOCHODOWEGO:
- TERENY PARKINGÓW
- TERENY URZĄDZEŃ TRANSPORTU KOLEJOWEGO:
- TERENY STACJI KOLEJOWEJ
 - TERENY KOLEJOWE

OBSZARY I OBIEKTY CHRONIONE

- GRANICA OBSZARU CHRONIONEGO KRAJOBRAZU LASÓW STOBRAWSKO-TURAWSKICH
- STANOWISKA ARCHEOLOGICZNE
- STREFA OCHRONY SANITARNEJ WOKÓŁ CMENTARZA

Załącznik graficzny do uchwały

nr.....

z dnia.....