

**UCHWAŁA NR LXVII/929/23
RADY MIEJSKIEJ W KLUCZBORKU**

z dnia 20 grudnia 2023 r.

zmieniającą uchwałę Nr IX/171/19 z dnia 29 maja 2019 r. w sprawie przystąpienia do sporządzenia miejscowego planu zagospodarowania przestrzennego wsi Ligota Górna i Ligota Zamecka część północna

Na podstawie art. 18 ust. 2 pkt 5 ustawy z dnia 8 marca 1990 r. o samorządzie gminnym (Dz. U. z 2023 r. poz. 40 z późn. zm.) oraz art. 14 ust. 1, 2, 4 ustawy z dnia 27 marca 2003 r. o planowaniu i zagospodarowaniu przestrzennym (Dz. U. z 2023 r. poz. 977 z późn. zm.), Rada Miejska w Kluczborku uchwala co następuje:

**Rozdział 1.
PRZEPISY OGÓLNE**

§ 1. W uchwale Nr IX/171/19 z dnia 29 maja 2019 r. w sprawie przystąpienia do sporządzenia miejscowego planu zagospodarowania przestrzennego wsi Ligota Górna i Ligota Zamecka część północna wprowadza się następujące zmiany:

1) dodaje się §1a w brzmieniu:

„§ 1a. dopuszcza się etapowe opracowanie miejscowego planu zagospodarowania przestrzennego wsi Ligota Górna i Ligota Zamecka część północna, z podziałem na obszary oznaczone na załączniku graficznym do uchwały literami A oraz B”;;

2) zmienia się załącznik graficzny określający granice sporządzenia miejscowego planu zagospodarowania przestrzennego, nadając mu nową treść jak na załączniku do niniejszej uchwały uwzględniającym podział obszaru objętego planem na obszary A oraz B, o których mowa w pkt 1.

§ 2. Wykonanie uchwały powierza się Burmistrzowi Miasta Kluczborka.


§ 3. Uchwała wchodzi w życie z dniem podjęcia.

Przewodniczący Rady
Miejskiej w Kluczborku

Janusz Kędzia

ZAŁĄCZNIK GRAFICZNY DO UCHWAŁY
RADY MIEJSKIEJ W KLUCZBORKU
NR LXVII/929/23
Z DNIA 20 GRUDNIA 2023 r.

SKALA 1:10 000

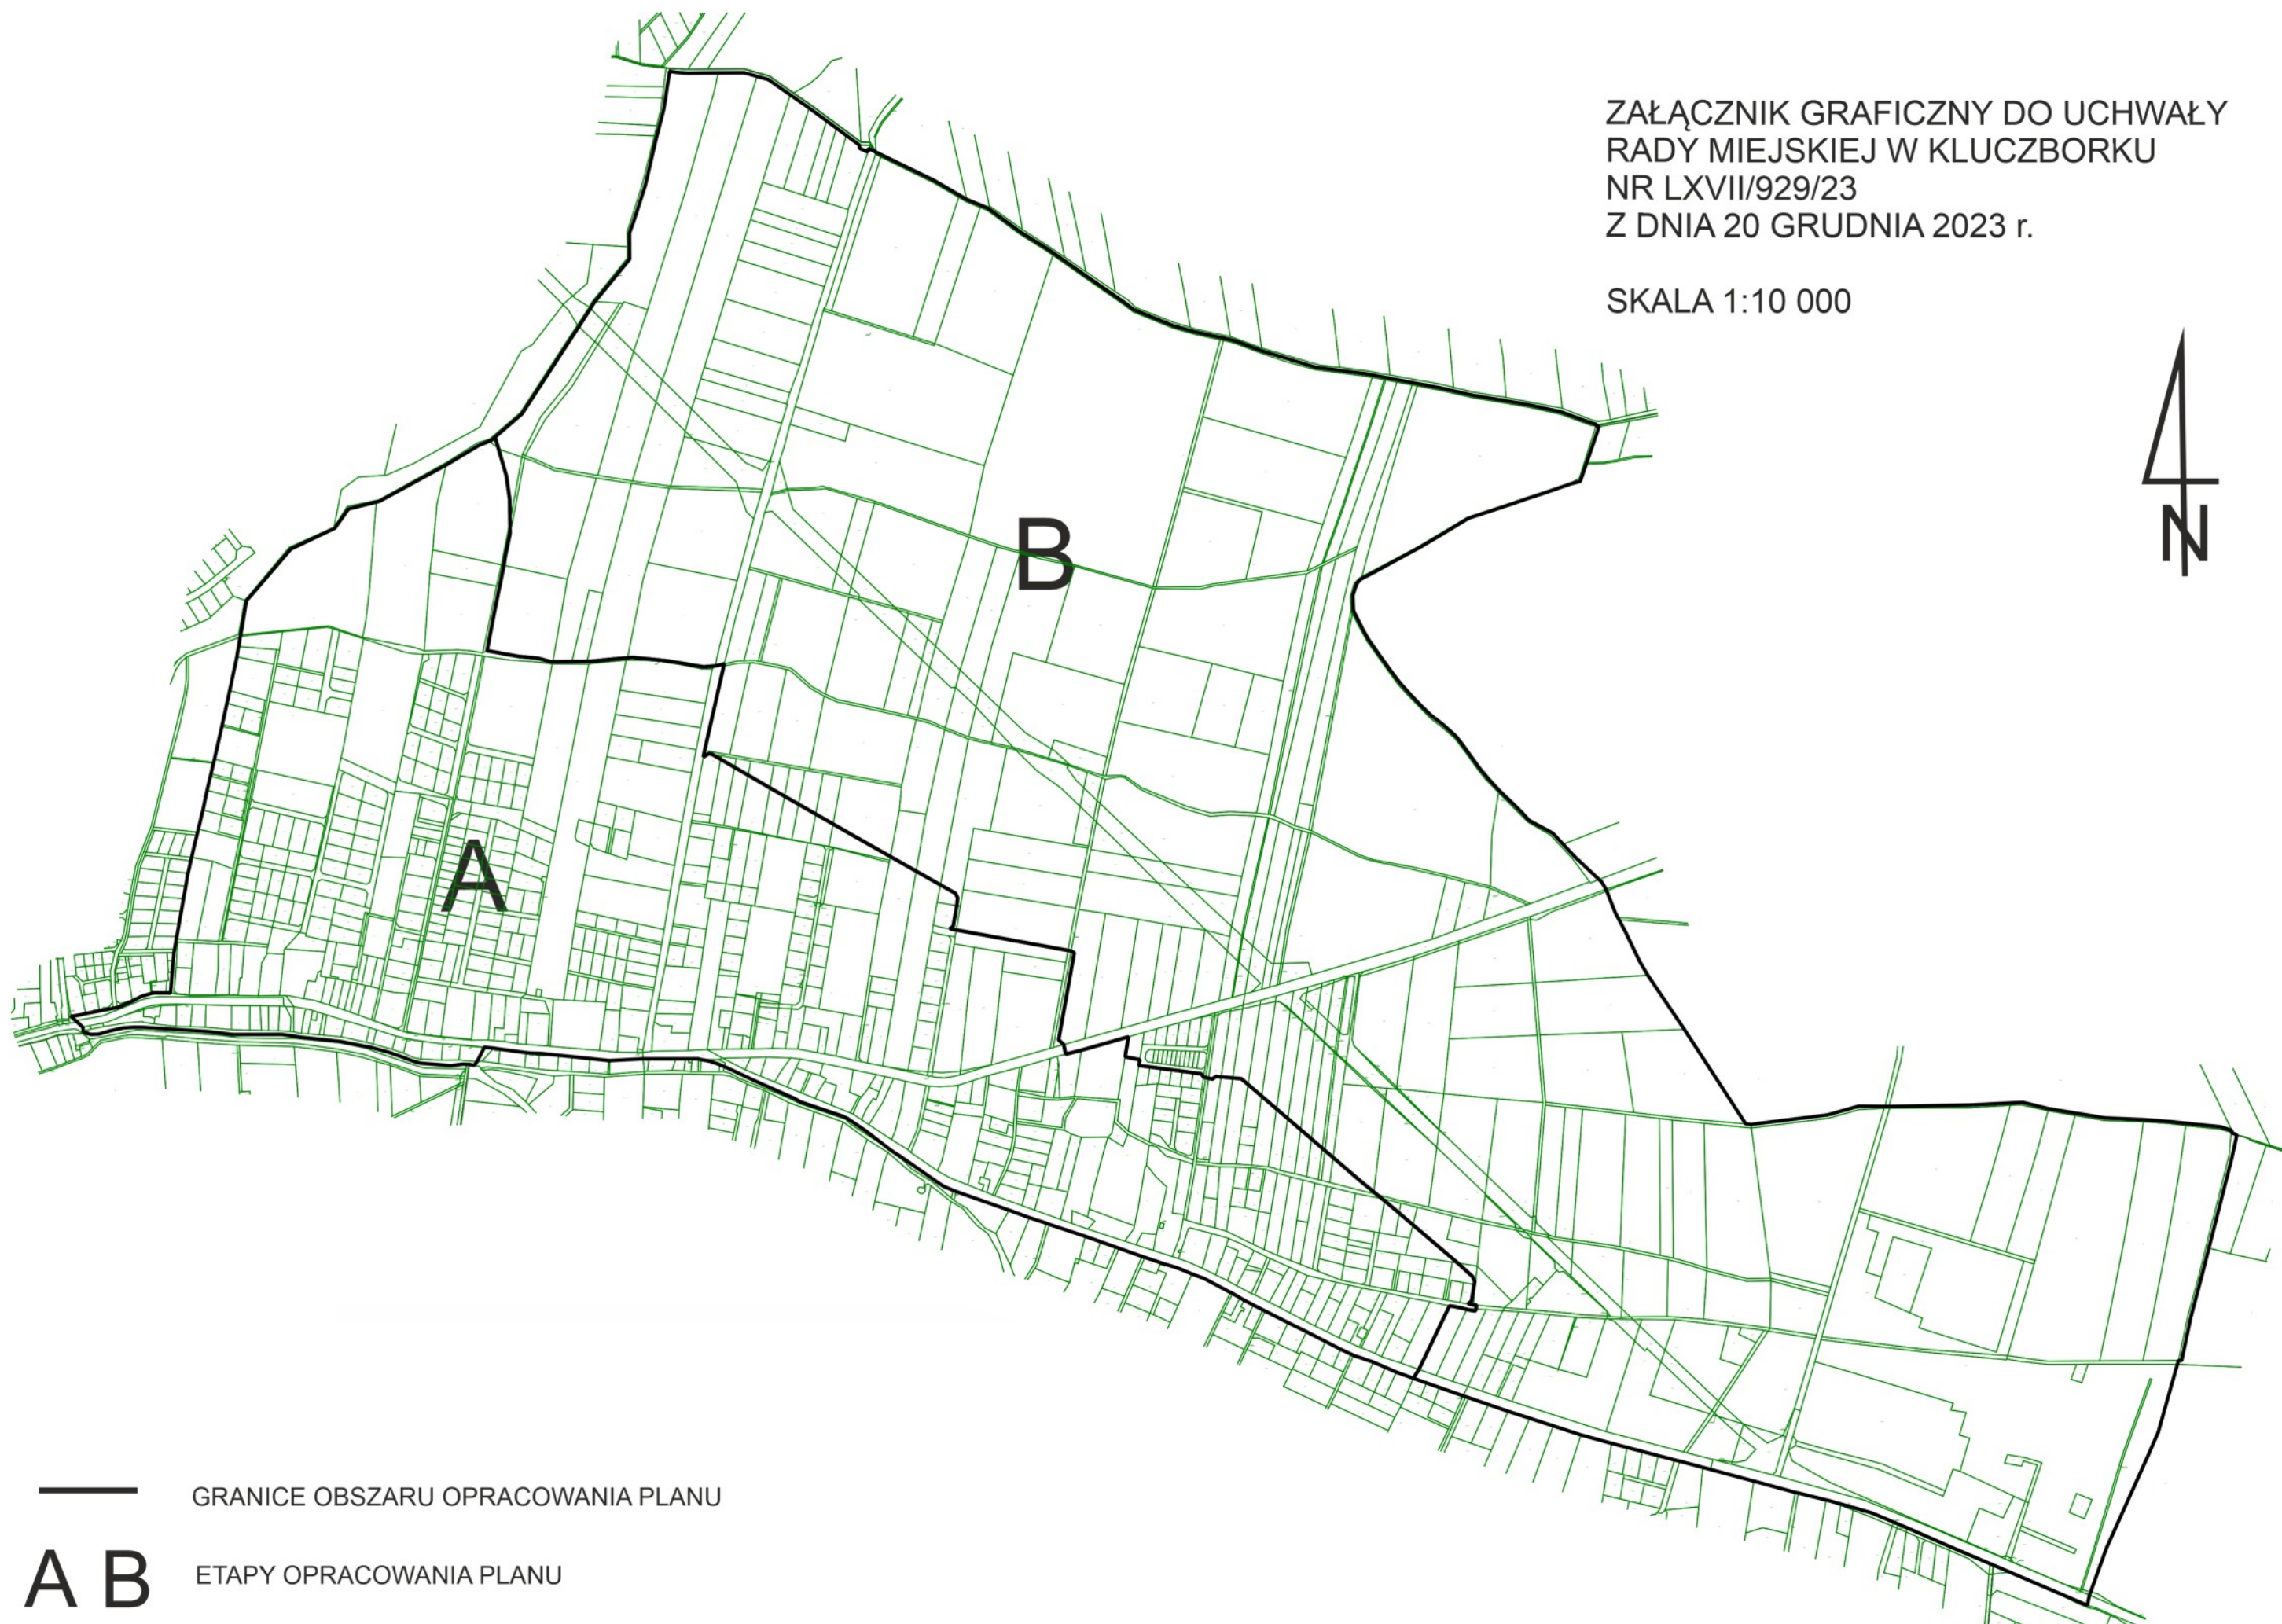

— GRANICE OBSZARU OPRACOWANIA PLANU

A B ETAPY OPRACOWANIA PLANU