

**UCHWAŁA NR X/81/15
RADY MIEJSKIEJ W KLUCZBORKU**

z dnia 4 maja 2015 r.


**w sprawie przystąpienia do sporządzania zmiany miejscowego planu zagospodarowania przestrzennego
miasta Kluczborka część południowa**

Na podstawie art. 18 ust. 2 pkt 5 ustawy z dnia 8 marca 1990 r. o samorządzie gminnym (Dz. U. z 2013 r. poz. 594 z późn. zm.) oraz art. 14 ust.1 - 4 ustawy z dnia 27 marca 2003 r. o planowaniu i zagospodarowaniu przestrzennym (Dz. U. z 2015 r. poz. 199) Rada Miejska w Kluczborku uchwała co następuje :

- § 1. Przystępuje się do sporządzenia zmiany miejscowego planu zagospodarowania przestrzennego miasta **Kluczborka część południowa.**
- § 2. Granice obszaru objętego opracowaniem zmiany miejscowego planu zagospodarowania przestrzennego o której mowa w § 1 określa załącznik graficzny do niniejszej uchwały.
- § 3. Zakres ustaleń będzie zgodny z art. 15 ust. 2 ustawy z dnia 27 marca 2003 r. o planowaniu i zagospodarowaniu przestrzennym (Dz. U. z 2015 r. poz. 199).
- § 4. W planie w zależności od potrzeb określone będą ustalenia zgodnie z art. 15 ust. 3 ustawy z dnia 27 marca 2003 r. o planowaniu i zagospodarowaniu przestrzennym (Dz. U. z 2015 r. poz. 199).
- § 5. Wykonanie uchwały powierza się Burmistrzowi Miasta Kluczborka.
- § 6. Uchwała wchodzi w życie z dniem podjęcia.

Przewodniczący Rady
Miejskiej w Kluczborku

Janusz Kędzia

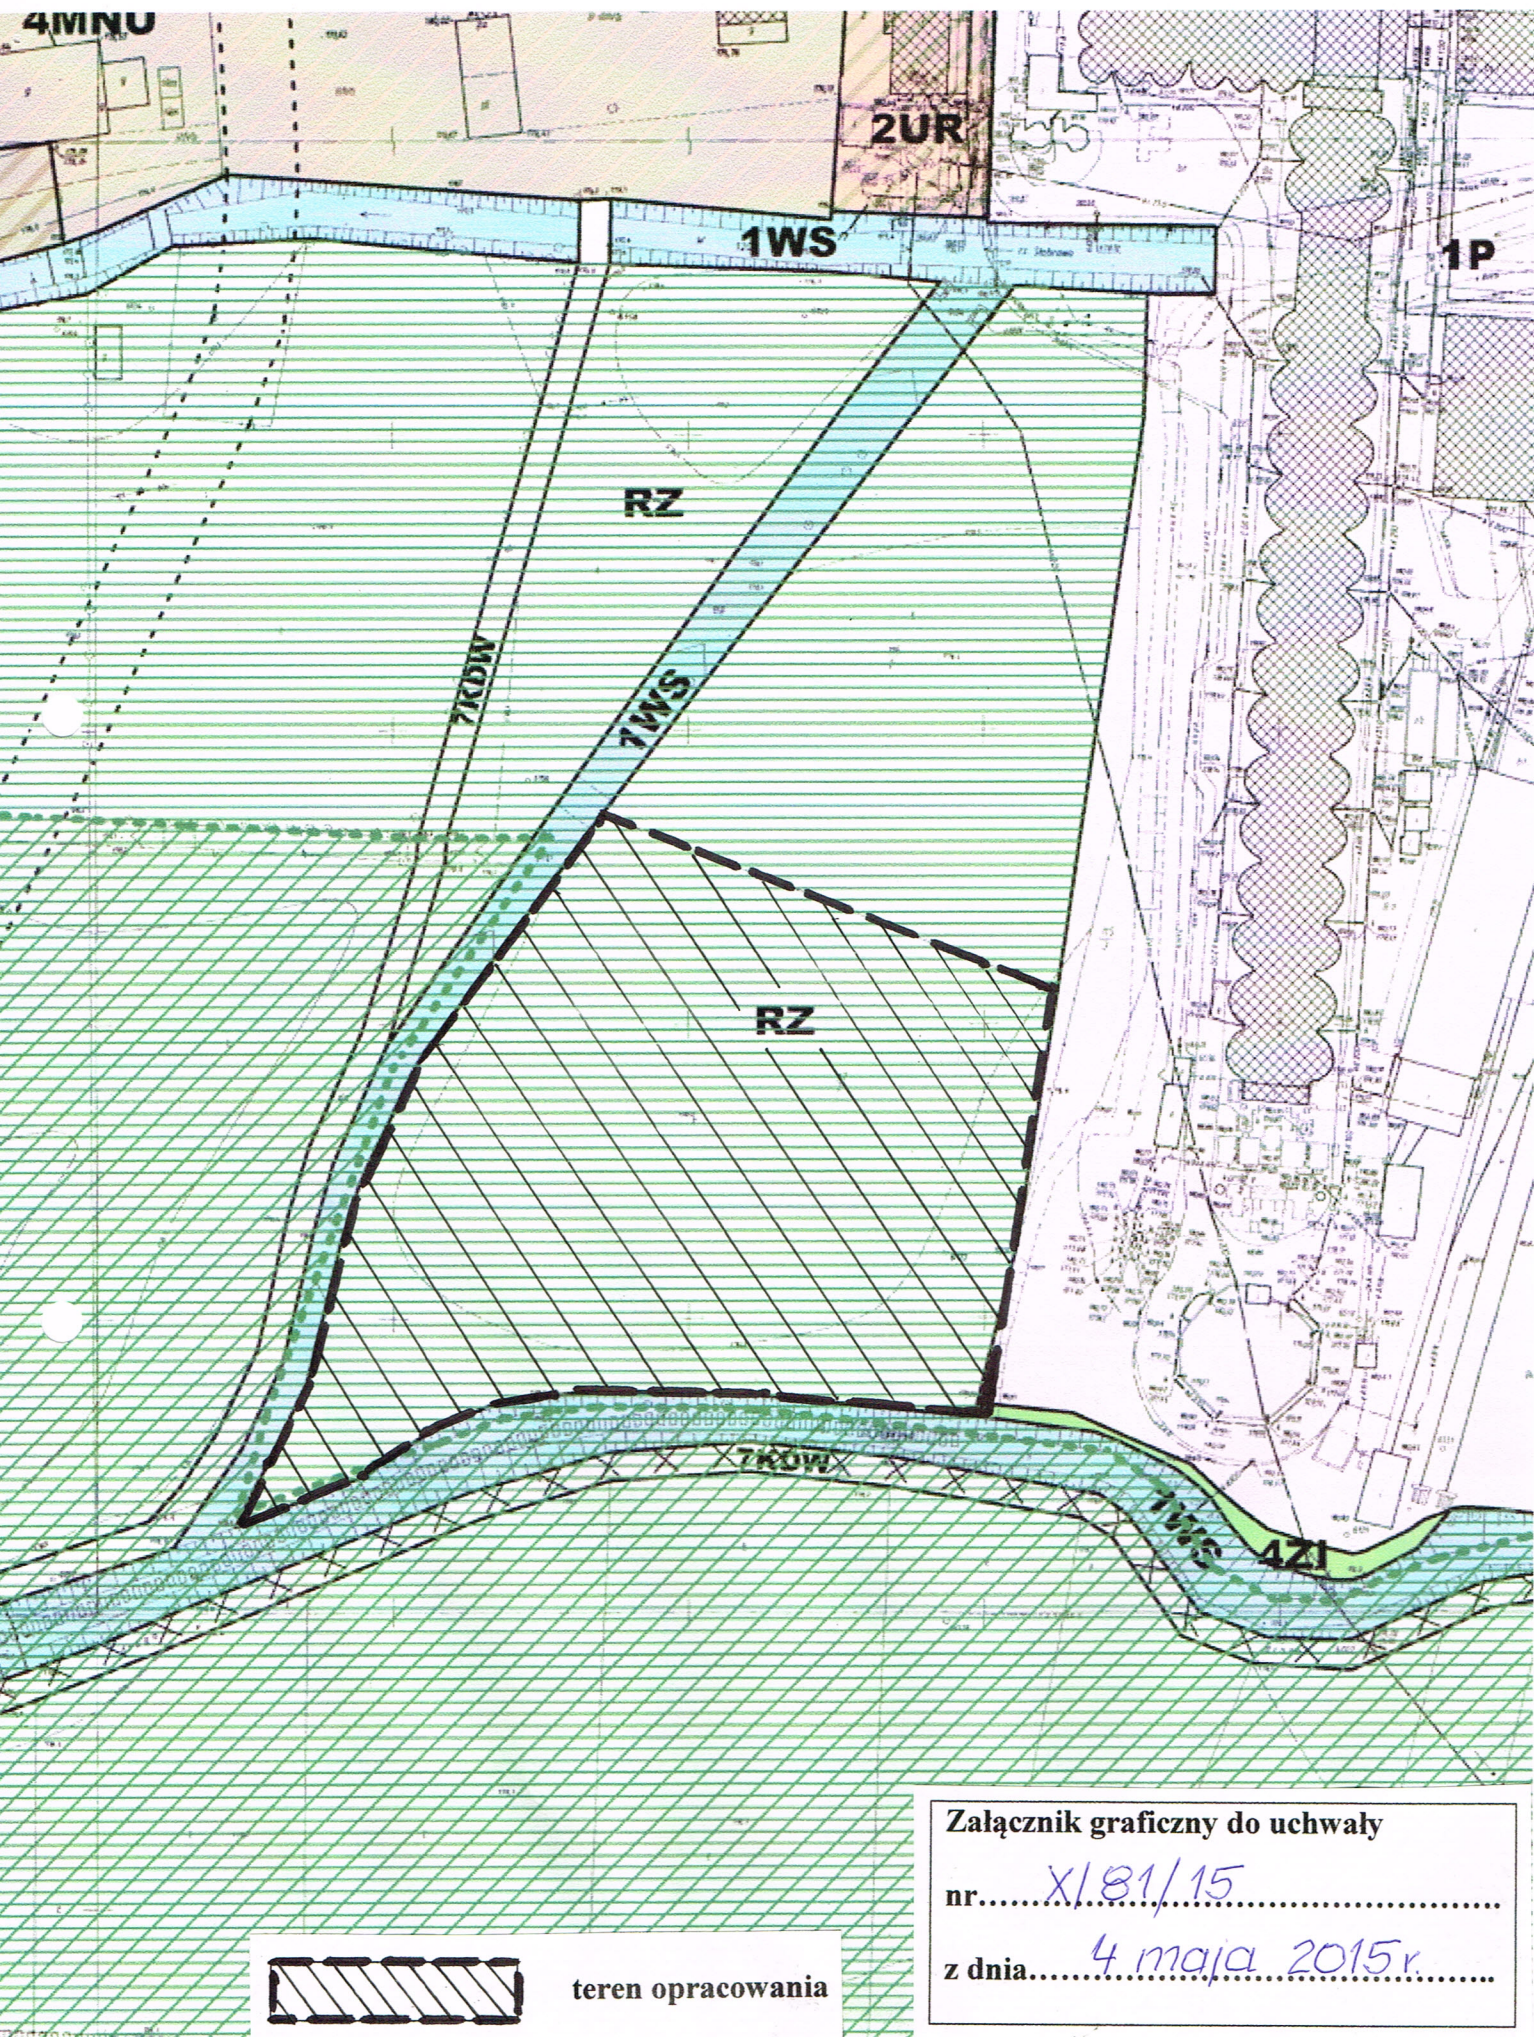

Załącznik graficzny do uchwały

nr.....X/181/15.....

z dnia.....4 maja 2015r.....

teren opracowania