

Projekt

z dnia 19 czerwca 2015 r.
Zatwierdzony przez

**UCHWAŁA NR
RADY MIEJSKIEJ W KLUCZBORKU**

z dnia 22 czerwca 2015 r.

w sprawie zmiany uchwały Nr X/81/15 Rady Miejskiej w Kluczborku z dnia 4 maja 2015 r. w sprawie przystąpienia do sporządzenia zmiany miejscowego planu zagospodarowania przestrzennego miasta Kluczborka część południowa

Na podstawie art. 18 ust. 2 pkt 5 ustawy z dnia 8 marca 1990 r. o samorządzie gminnym (Dz. U. z 2013 r. poz. 594 z późn. zm.) oraz art. 14 ust. 1 - 4 ustawy z dnia 27 marca 2003 r. o planowaniu i zagospodarowaniu przestrzennym (Dz. U. z 2015 r. poz. 199) Rada Miejska w Kluczborku uchwala co następuje:

§ 1. W uchwale Nr X/81/15 Rady Miejskiej w Kluczborku z dnia 4 maja 2015 r. w sprawie przystąpienia do sporządzania zmiany miejscowego planu zagospodarowania przestrzennego miasta Kluczborka część południowa, zmienia się załącznik graficzny określający granice sporządzenia zmiany miejscowego planu zagospodarowania przestrzennego, nadając mu nową treść zgodnie z załącznikiem do niniejszej uchwały.

§ 2. Wykonanie uchwały powierza się Burmistrzowi Miasta Kluczborka.

§ 3. Uchwała wchodzi w życie z dniem podjęcia.


Przewodniczący Rady
Miejskiej w Kluczborku

Janusz Kędzia

Załącznik graficzny do uchwały

nr.....

z dnia.....

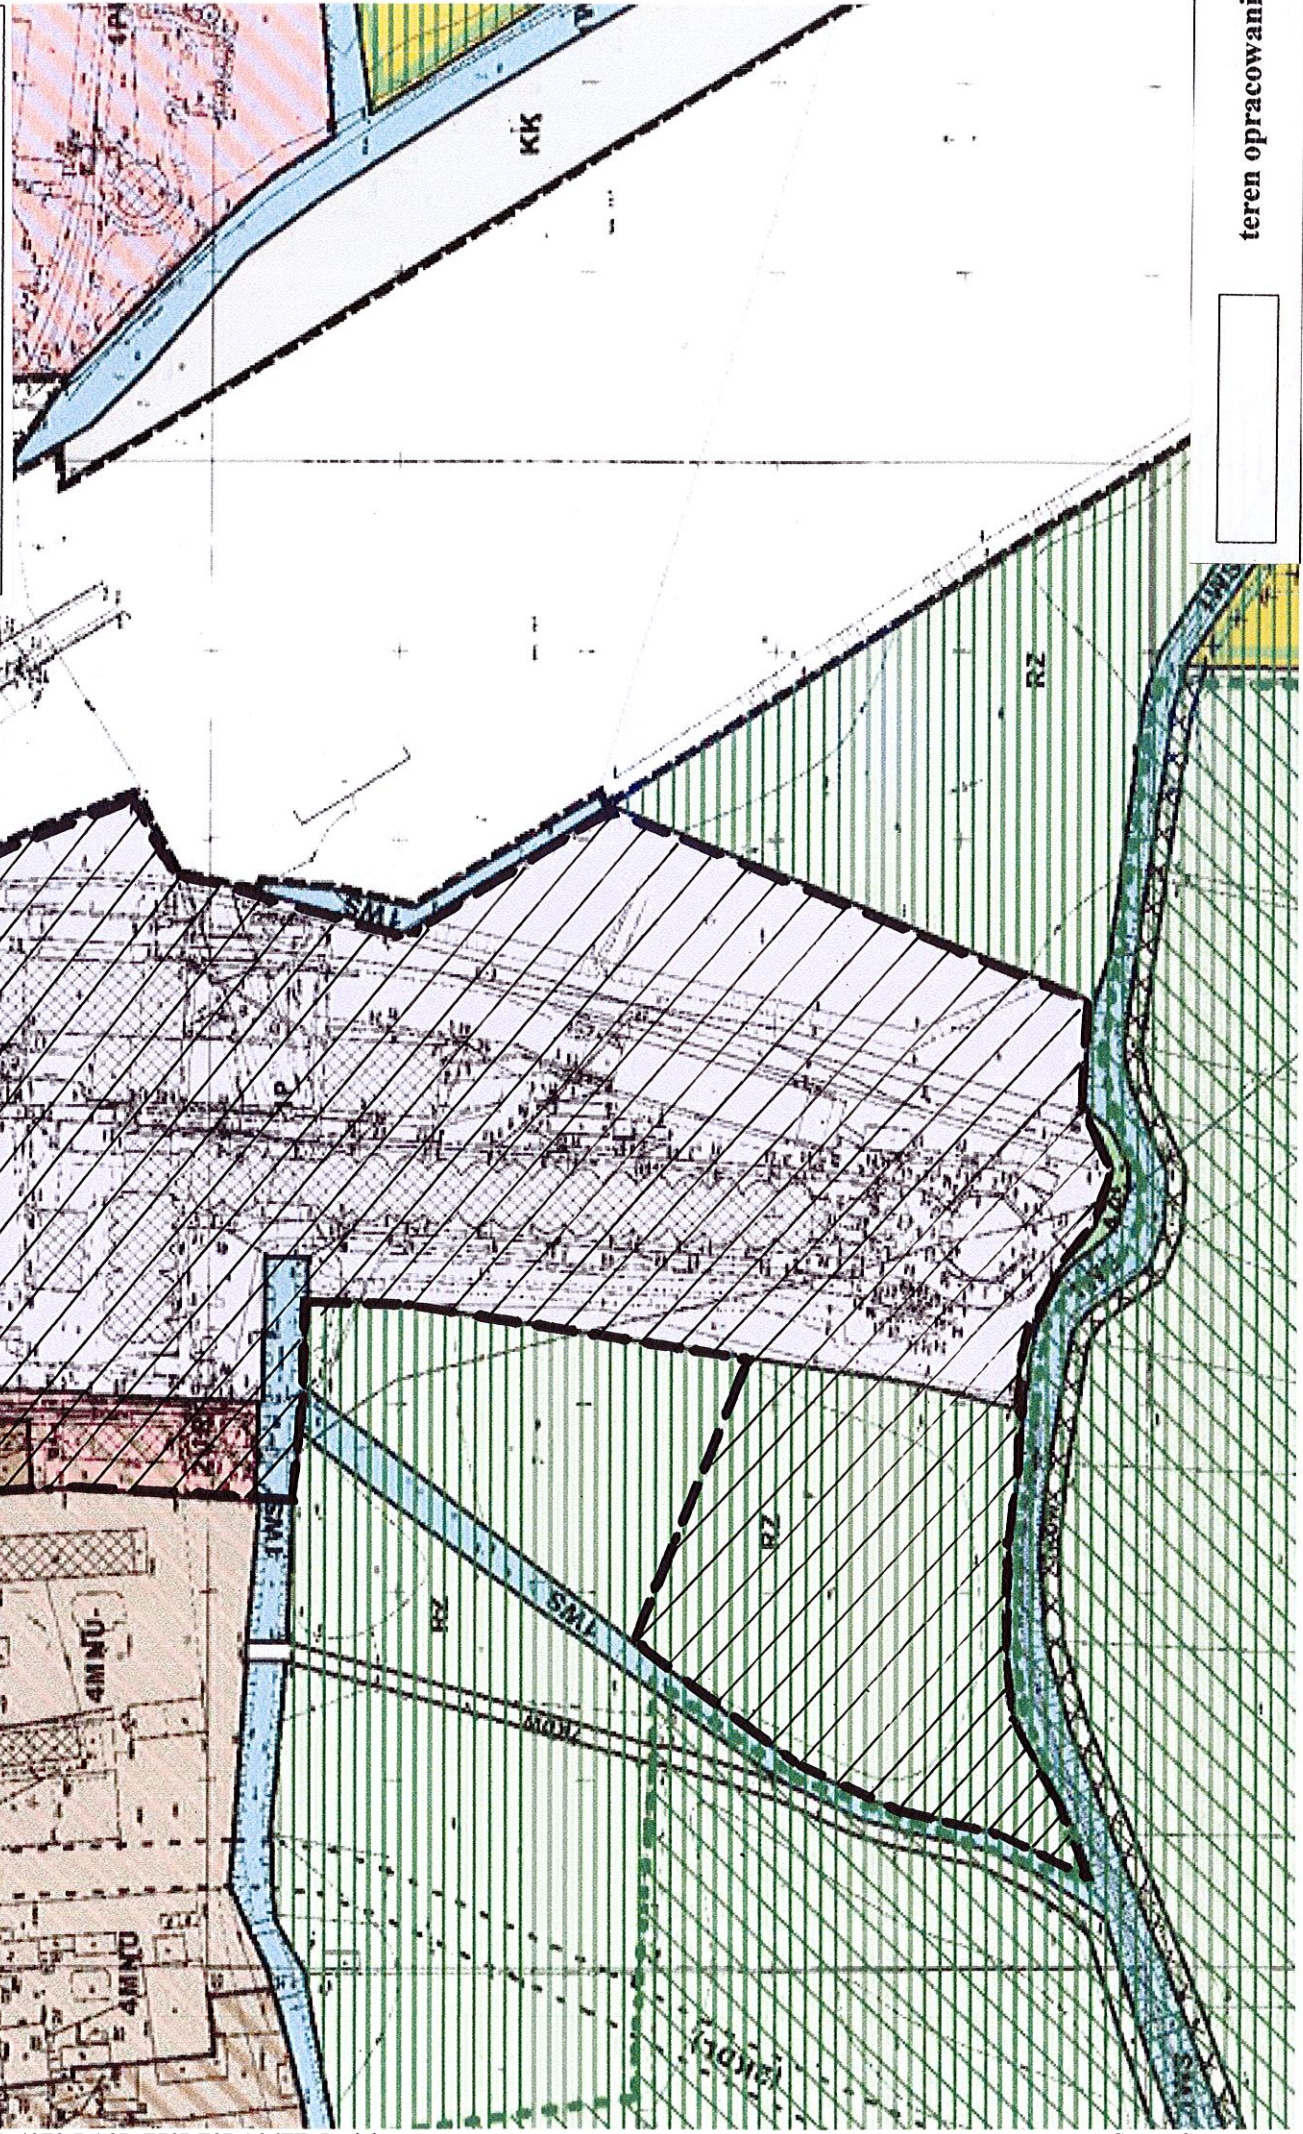

teren opracowania