

**UCHWAŁA NR XXI/183/16
RADY MIEJSKIEJ W KLUCZBORKU**

z dnia 24 lutego 2016 r.

**w sprawie uchwalenia zmiany w miejscowym planie zagospodarowania przestrzennego terenów
zainwestowanych wsi Bąków**

Na podstawie art. 18 ust. 2 pkt 5 ustawy z dnia 8 marca 1990 r. o samorządzie gminnym (Dz. U. z 2015 r. poz. 1515 z późn. zm.) oraz na podstawie art. 20 ust.1 ustawy z dnia 27 marca 2003 r. o planowaniu i zagospodarowaniu przestrzennym (Dz. U. z 2015 r. poz. 199 z późn. zm.) oraz w związku z uchwałą Nr VI/44/15 Rady Miejskiej w Kluczborku z dnia 25 lutego 2015 r. w sprawie przystąpienia do sporządzenia zmiany w miejscowym planie zagospodarowania przestrzennego terenów zainwestowanych wsi Bąków, po stwierdzeniu, że nie narusza on ustaleń obowiązującego Studium uwarunkowań i kierunków zagospodarowania przestrzennego miasta i gminy Kluczbork przyjętego uchwałą Nr XIX/194/2012 Rady Miejskiej w Kluczborku z dnia 24 lutego 2012 r.

Rada Miejska uchwała, co następuje:

Rozdział 1.

Przepisy ogólne

§ 1.1. Uchwała się zmianę w miejscowym planie zagospodarowania przestrzennego terenów zainwestowanych wsi Bąków, zwaną dalej zmianą planu.

2. Granice obszarów objętych zmianą planu określone są na:

- 1) Załączniku nr 1 do uchwały obejmujący następujące działki : 20/17 k.m. 11 (w części), 20/22 k.m. 11 (w części), 20/9 k.m. 11 położone w obrębie Bąków;
- 2) Załączniku nr 2 do uchwały obejmujący następujące działki: 3/9 k.m. 12, 203/5 k.m. 2 położone w obrębie Bąków.

3. Załącznikami do niniejszej uchwały są:

- 1) załącznik nr 1, 2, – rysunki zmiany planu sporządzone na kopii urzędowych map zasadniczych w skali 1:1000;
- 2) załącznik nr 3 – rozstrzygnięcie o sposobie rozpatrzenia uwag wniesionych do projektu zmiany planu;
- 3) załącznik nr 4 – rozstrzygnięcie o sposobie realizacji zapisanych w zmianie planu inwestycji z zakresu infrastruktury technicznej, które należą do zadań własnych gminy oraz zasadach ich finansowania, zgodnie z przepisami ustawy o finansach publicznych.

§ 2.1. Na rysunku zmiany planu następujące oznaczenia graficzne stanowią obowiązujące ustalenia zmiany planu:

- 1) granice obszaru objętego zmianą planu;
- 2) linie rozgraniczające tereny o różnym przeznaczeniu lub różnych zasadach zagospodarowania;
- 3) nieprzekraczalne linie zabudowy;
- 4) oznaczenia poszczególnych terenów zawierające symbole literowe, określające przeznaczenia terenów i numery wyróżniające je spośród innych terenów:
 - a) **RU-5** – teren obsługi produkcji w gospodarstwach rolnych,
 - b) **ZP-9** – teren zieleni urządzonej,
 - c) **MN/U-26** – teren zabudowy mieszkaniowej jednorodzinnej z usługami,
 - d) **U-7** – teren usług;

- 5) granica strefy ochrony konserwatorskiej - ścisłej;
- 6) granica strefy ochrony konserwatorskiej – podstawowej;
- 7) zabytki nieruchome wpisane do gminnej ewidencji zabytków;
- 8) obszar do specjalnego opracowania.

2. Pozostałe oznaczenia graficzne na rysunku zmiany planu, nie będące ustaleniami zmiany planu posiadają charakter informacyjny.

§ 3. Następujące określenia stosowane w uchwale oznaczają:

- 1) **dach płaski** – dach o kącie nachylenia połąci do 12^o,
- 2) **działka budowlana** – rozumieniu ustawy o planowaniu i zagospodarowaniu przestrzennym,
- 3) **linia rozgraniczająca** - linia rozgraniczająca tereny o różnym przeznaczeniu i różnych zasadach zagospodarowania, której przebieg określony na rysunku zmiany planu ma charakter wiążący i nie może ulegać przesunięciu w ramach realizacji ustaleń zmiany planu,
- 4) **nieprzekraczalna linia zabudowy** – linia, która nie może zostać przekroczona usytuowaniem żadnej ze ścian wszystkich budynków, linia ta nie odnosi się do obiektów, urządzeń i sieci infrastruktury technicznej, które należy lokalizować zgodnie z przepisami odrębnymi;
- 5) **przeznaczenie podstawowe** – przeznaczenie będące dominującą formą wykorzystania terenu oraz obiektów z nim związanych,
- 6) **przeznaczenie uzupełniające** – przeznaczenie inne niż podstawowe, które uzupełnia lub wzbogaca przeznaczenie podstawowe,
- 7) **usługi** - funkcje terenów i obiektów służące prowadzeniu działalności gospodarczej, których wykonywanie nie powoduje przekroczenia standardów środowiska określonych w przepisach dotyczących ochrony środowiska poza teren do którego inwestor ma tytuł prawny.

§ 4. Ustala się następujące ogólne **zasady ochrony i kształtowania ład przestrzennego** :

- 1) dopuszcza się roboty budowlane wykonywane na istniejących obiektach budowlanych zgodnie z obowiązującymi przepisami odrębnymi oraz ustaleniami szczegółowymi uchwały;
- 2) zakazuje się lokalizowania ogrodzeń wykonanych z prefabrykowanych płyt betonowych od strony dróg publicznych;
- 3) zakazuje się lokalizowania tablic reklamowych o wymiarach większych niż 1,5m x 3m.

§ 5. Ustala się następujące ogólne **zasady ochrony środowiska, przyrody i krajobrazu kulturowego** :

- 1) dla terenu oznaczonego na rysunku zmiany planu symbolem MN/U obowiązują dopuszczalne poziomy hałasu jak dla terenów zabudowy mieszkaniowo-usługowej, zgodnie z przepisami odrębnymi;
- 2) zakazuje się lokalizacji inwestycji mogących zawsze znacząco oddziaływać na środowisko,
- 3) działalność realizująca ustalenia zmiany planu nie może powodować uciążliwości na terenach sąsiednich oraz przekroczenia standardów jakości środowiska poza granicami działki, do której inwestor posiada tytuł prawny, zgodnie z przepisami ustawy o ochronie środowiska,
- 4) zakazuje się odprowadzania nieoczyszczonych ścieków bytowych i przemysłowych do gruntu oraz wód powierzchniowych,
- 5) obszary objęte zmianą planu położone są w granicach głównego zbiornika wód podziemnych: GZWP nr 324 "Dolina Kopalna Kluczbork" (obszar wysokiej ochrony) i w związku z tym wszelkie przedsięwzięcia na obszarze objętym zmianą planu powinny spełniać wymagania przepisów szczególnych i odrębnych z zakresu ochrony środowiska, w tym szczególnie z zakresu gospodarki wodnej i ściekowej.

§ 6. W zmianie planu nie wyznacza się **granic obszarów przestrzeni publicznej**.

§ 7. Ustala się **zasady kształtowania zabudowy** :

- 1) w przypadku braku nieprzekraczalnej linii zabudowy na rysunku zmiany planu w zakresie lokalizacji budynków w stosunku do granicy działki obowiązują przepisy odrębne, przy czym dopuszcza się sytuowanie budynków bezpośrednio przy granicy działek budowlanych,
- 2) dopuszcza się odstępstwa od wyznaczonych w zmianie planu nieprzekraczalnych linii zabudowy na następujących zasadach:
 - a) przekroczenie nie więcej niż 1 m dla okapów i gzymsów,
 - b) przekroczenie nie więcej niż 2,0 m dla balkonów, wykuszy, galerii, tarasów, daszków nad wejściem, schodów zewnętrznych, pochylni i ramp.

§ 8. Określa się granice i sposoby zagospodarowania terenów lub obiektów podlegających ochronie, w tym granic i sposobów zagospodarowania terenów górniczych, terenów zagrożonych osuwaniem się mas ziemnych oraz terenów narażonych na niebezpieczeństwo powodzi, ustalonych na podstawie odrębnych przepisów :

- 1) uwzględnia się lokalizację wszystkich terenów w granicach Obszaru Chronionego Krajobrazu „Lasy Stobrawsko-Turawskie” utworzonego z dniem Rozporządzeniem Wojewody Opolskiego Nr P/14/2000 z dnia 17 maja 2000 r., w granicach którego wszelka działalność musi być zgodna z Rozporządzeniem Wojewody Opolskiego Nr 0151/P/16/2006 z dnia 8 maja 2006 r., w sprawie obszarów chronionego krajobrazu w województwie opolskim (Dz. U. Województwa Opolskiego z 2006 r., Nr 33, poz. 1133 z późn. zm.) w granicach którego obowiązują przepisy odrębne;
- 2) obszary objęte zmianą planu położone są na obszarze jednostki planistycznej gospodarowania wodami – jednolitej części wód powierzchniowych (JCWP) Stobrawa od źródeł do Kluczborskiego Strumienia o kodzie PLRW60001713231, na której obowiązują działania określone w planie gospodarowania wodami na obszarze dorzecza Odry, zgodnie z przepisami odrębnymi, a zagospodarowanie terenu nie może pogorszyć stanu wód lub uniemożliwić osiągnięcie celu środowiskowego zgodnie z wymogami Ramowej Dyrektywy Wodnej.

§ 9. Określa się następujące szczególne zasady i warunki scalania i podziału nieruchomości :

- 1) dokonywanie podziałów i scaleń nieruchomości zgodnie z przepisami odrębnymi dotyczącymi gospodarki nieruchomościami;
- 2) dopuszcza się wydzielenie niezbędnych działek dla realizacji sieci i urządzeń infrastruktury technicznej, dostosowując wielkość tych działek do gabarytów i parametrów technicznych tych urządzeń zgodnie z przepisami odrębnymi;
- 3) dla terenów MN/U określa się parametry działek uzyskiwanych w wyniku scalania i podziału nieruchomości:
 - a) minimalna szerokość frontu nowowydzielanej działki budowlanej: 20m,
 - b) minimalna powierzchnia nowowydzielanej działki budowlanej: 1000m²,
 - c) ustala się kąt położenia granic nowowydzielanych działek w stosunku do pasa drogowego pomiędzy 80° a 100°,
- 4) dla terenów U określa się parametry działek uzyskiwanych w wyniku scalania i podziału nieruchomości:
 - a) minimalna szerokość frontu nowowydzielanej działki budowlanej: 20m,
 - b) minimalna powierzchnia nowowydzielanej działki budowlanej: 2000m²,
 - c) ustala się kąt położenia granic nowowydzielanych działek budowlanych w stosunku do pasa drogowego pomiędzy 80° a 100°.

§ 10. Ustala się szczególnych warunków zagospodarowania terenów oraz ograniczenia w ich użytkowaniu, w tym zakaz zabudowy – na terenie oznaczonym symbolem ZP-9 ustala się zakaz lokalizacji zabudowy.

§ 11. 1. Ustala się następujące, ogólne zasady obsługi w zakresie infrastruktury technicznej i komunikacji :

1) dopuszcza się lokalizację naziemnych obiektów i urządzeń infrastruktury technicznej, wolnostojących lub jako obiekty wbudowane w budynki przeznaczenia podstawowego lub uzupełniającego,

2) zakazuje się lokalizacji elektrowni wiatrowych oraz biogazowni.

2. Ustala się następujące zasady zaopatrzenia w energię elektryczną:

1) dopuszcza się rozbudowę sieci elektroenergetycznej,

2) dopuszcza się lokalizację stacji transformatorowych SN/nN wewnętrznych i napowietrznych wraz z liniami średniego i niskiego napięcia,

3. Ustala się następujące zasady zaopatrzenia w wodę:

1) zaopatrzenie w wodę odbywać się będzie poprzez wodociąg miejski,

2) dopuszcza się zaopatrzenie w wodę do celów gospodarczych z indywidualnych ujęć wody.

4. Ustala się następujące zasady odprowadzenia ścieków – zgodnie z przepisami odrębnymi.

5. Ustala się następujące zasady odprowadzania wód opadowych i roztopowych – zgodnie z przepisami odrębnymi.

6. Ustala się następujące zasady w zakresie usuwania odpadów stałych – zgodnie z przepisami odrębnymi.

7. Ustala się następujące zasady zaopatrzenia w ciepło:

1) obiekty w obszarze objętym zmianą planu zaopatrywane będą z indywidualnych źródeł zaopatrzenia w ciepło,

2) dopuszcza się lokalizację instalacji słonecznych zlokalizowanych na dachach budynków służących pozyskaniu ciepłej wody i/lub pozyskiwaniu energii, przy czym ich moc nie może przekroczyć 100kW,

3) zbiorniki stacjonarne na paliwo gazowe lub olejowe należy lokalizować na terenie własnym inwestora, zgodnie z przepisami odrębnymi.

8. Ustala się następujące zasady zaopatrzenia w gaz:

1) dopuszcza się budowę sieci gazowej w sposób nie kolidujący z istniejącą zabudową, zgodnie z przepisami odrębnymi,

2) do czasu realizacji sieci gazowej dopuszcza się korzystanie ze zbiorników stacjonarnych lokalizowanych na terenie własnym inwestora, zgodnie z przepisami odrębnymi.

9. Ustala się następujące zasady rozwoju sieci telekomunikacyjnej - dopuszcza się lokalizację inwestycji celu publicznego z zakresu łączności publicznej – zgodnie z przepisami odrębnymi.

10. W ramach wyznaczonych miejsc postojowych należy zapewnić miejsca przeznaczone na parkowanie pojazdów zaopatrzonych w kartę parkingową, w liczbie nie mniejszej niż : 1 stanowisko – jeżeli liczba stanowisk wynosi 6 – 15, 2 stanowiska - jeżeli liczba stanowisk wynosi 16 – 40, 3 stanowiska - jeżeli liczba stanowisk wynosi 41 – 100, 4% ogólnej liczby stanowisk – jeżeli ogólna liczba stanowisk wynosi więcej niż 100,

11. realizacja miejsc postojowych na działkach stanowiących własność inwestorów, na terenach utwardzonych lub wbudowanych w obiektach garażowych i wiatach.

§ 12. Nie ustala się sposobu i terminów tymczasowego zagospodarowania, urządzania i użytkowania.

§ 13. Ustala się stawki procentowe, na podstawie których ustala się opłatę, o której mowa w art. 36 ust. 4 ustawy o planowaniu i zagospodarowaniu przestrzennym:

1) dla terenów oznaczonych symbolami: MN/U, RU, U : 30%,

2) dla terenu oznaczonego symbolem: ZP: 0,1%.

Rozdział 2.

Przepisy szczegółowe

§ 14. 1. Ustala się **teren obsługi produkcji w gospodarstwach rolnych**, oznaczony na rysunku zmiany planu symbolem **RU-5**, dla którego obowiązuje przeznaczenie:

- 1) podstawowe – obiekty i urządzenia związane z produkcją rolną, ogrodnictwem lub hodowlaną,
- 2) uzupełniające:
 - a) obiekty biurowe, administracyjno-socjalne,
 - b) obiekty usługowe związane z działalnością rolniczą,
 - c) mieszkania towarzyszące, pełniące służebną rolę wobec przeznaczenia podstawowego terenu,
 - d) terenowe urządzenia komunikacji (dojścia, dojazdy, miejsca postojowe i parkingi),
 - e) zielen, zbiorniki wodne,

2. Ustala się następujące parametry i wskaźniki kształtowania zabudowy oraz zagospodarowania terenu:

- 1) w zakresie kształtowania dachów obowiązują następujące ustalenia:
 - a) dla budynków biurowych, administracyjno-socjalnych:
 - maksymalna wysokość: 12m,
 - dachy o symetrycznie nachylonych połaciach dwuspadowe o kącie nachylenia połaci od 20⁰ do 35⁰, pokryte dachówką lub materiałem dachówkopodobnym w kolorze brązowym, szarym lub czarnym,
 - b) dla obiektów usługowych oraz związanych z produkcją rolną, ogrodnictwem lub hodowlaną:
 - maksymalna wysokość: 15m,
 - dachy dwuspadowe symetryczne o dowolnym kącie nachylenia i pokryciu;
- 2) minimalna powierzchnia biologicznie czynna: 20%;
- 3) intensywność zabudowy:
 - a) minimalna: 0,05,
 - b) maksymalna: 1,5;
- 4) minimalna liczba miejsc do parkowania:
 - a) 1 miejsce na każde rozpoczęte 50m² powierzchni użytkowej budynku biurowego, administracyjno-socjalnego, usługowego, lecz nie mniej niż 2,
 - b) 1 miejsce na jedno mieszkanie;
- 5) ustala się nieprzekraczalne linie zabudowy w odległości (zgodnie z oznaczeniami na rysunku zmiany planu):
 - a) od 1m do 7m od ul. Braci Bassy (położonej poza granicami zmiany planu),
 - b) w pozostałych przypadkach – zgodnie z oznaczeniami na rysunku zmiany planu;
- 6) nowe budynki należy lokalizować prostopadle lub równoległe do istniejącego zabytkowego pałacu – położonego poza granicami zmiany planu.

3. Ustala się ochronę zabytków nieruchomych, wpisanych do gminnej ewidencji zabytków, oznaczonych na rysunku planu:

- 1) Ul. Braci Bassy 32 (rządówka), dla którego obowiązują następujące ustalenia: ochronie podlega bryła budynku, wielkość oraz kształt otworów wraz z drewnianą stolarką;
- 2) Ul. Braci Bassy 34 (dom dla służby sezonowej), dla którego obowiązują następujące ustalenia: ochronie podlega bryła budynku, dekoracja tynkowa elewacji, wielkość i kształt otworów okiennych i drzwiowych wraz z drewnianą stolarką;

- 3) dopuszcza się adaptację budynków do potrzeb poruszania się osób niepełnosprawnych, w tym budowę ramp, poszerzenie otworów wejściowych oraz montaż wewnętrznych elewatorów windowych;
- 4) w obrębie poszczególnych obiektów objętych ochroną, dopuszcza się wymianę stolarki pod warunkiem zachowania pierwotnych wielkości otworów okiennych i drzwiowych oraz ich podziałów.

4. Ustala się strefę ochrony konserwatorskiej podstawowej - o zasięgu określonym na rysunku planu, w granicach której obowiązują następujące zasady:

- 1) nowo lokalizowana zabudowa oraz elementy małej architektury powinny harmonizować z otoczeniem, nawiązując formami architektonicznymi i kompozycyjnymi do lokalnego stylu budownictwa, rozumianego jako zespół cech charakterystycznych dla historycznego budownictwa sprzed 1945 roku wznoszonego na obszarze zabudowanym wsi Baków - w tym wysokości zabudowy, kształtu i pokrycia dachu, układu kalenicy, proporcji powierzchni muru i otworów, poziomu posadowienia parteru, formy i wysokości ogrodzenia,
- 2) ogrodzenia powinny być kształtowane w nawiązaniu do historycznych rozwiązań,
- 3) istniejące elementy historycznego układu przestrzennego (sprzed 1945 roku), takie jak ogrodzenia, bramy, elementy murów - podlegają zachowaniu,
- 4) zakazuje się stosowania konstrukcji wieżowych i dominant przestrzennych, stanowiących konkurencję wobec walorów widokowych panoramy wsi.

5. Ustala się następujące zasady modernizacji, rozbudowy i budowy systemów komunikacji i infrastruktury technicznej:

- 1) dojazd do terenów odbywać się będzie z dróg publicznych, do której przylega teren przeznaczenia podstawowego,
- 2) wyposażenie w infrastrukturę techniczną odbywać się będzie na warunkach określonych w § 11.

§ 15. 1. Ustala się teren zieleni urządzonej, oznaczony na rysunku zmiany planu symbolem **ZP-9**, dla którego obowiązuje przeznaczenie:

- 1) podstawowe – zieleń urządzona, rozumiana jako zaplanowane i urządzone zespoły zieleni o charakterze reprezentacyjnym, rekreacyjnym lub ochronnym;
- 2) uzupełniające:
 - a) obiekty i urządzenia infrastruktury technicznej,
 - b) obiekty małej architektury,
 - c) terenowe urządzenia komunikacji (dojścia, dojazdy, miejsca postojowe i parkingi).

2. Ustala się następujące parametry i wskaźniki kształtowania zabudowy oraz zagospodarowania terenu:

- 1) zakaz lokalizacji zabudowy;
- 2) minimalna powierzchnia biologicznie czynna: 80%;

3. Ustala się strefę ochrony konserwatorskiej ścisłej - o zasięgu określonym na rysunku planu, w granicach której obowiązują następujące zasady:

- 1) uwzględnia się ochronę zabytku nieruchomego, wpisanego do rejestru zabytków - zespołu pałacowego, I połowa XIX (pałac, nr rej.: 2157/87 z 04.04.1987 i park krajobrazowy, nr rej.: 5/76 z 08.07.1976), oznaczonego na rysunku zmiany planu, dla którego obowiązują przepisy odrębne;
- 2) granice strefy są tożsame z granicą strefy ochrony konserwatorskiej – archeologicznej, w granicach której prace ziemne należy prowadzić zgodnie z przepisami odrębnymi;
- 3) istniejące elementy historycznego układu przestrzennego (sprzed 1945 roku), takie jak ogrodzenia, bramy, elementy murów - podlegają zachowaniu;
- 4) zakazuje się stosowania konstrukcji wieżowych i dominant przestrzennych, stanowiących konkurencję wobec walorów widokowych panoramy wsi ogrodzenia powinny być kształtowane w nawiązaniu do historycznych rozwiązań.

4. W granicach obszaru do specjalnego opracowania obowiązują następujące ustalenia:

- 1) obowiązuje kompleksowe zagospodarowanie terenu, na którym należy zastosować jednolite rozwiązania kompozycyjne, dendrologiczne i materiałowe;
- 2) dopuszcza się lokalizację parkingu terenowego, obiektów małej architektury, oświetlenia oraz zieleni, z uwzględnieniem ekspozycji elewacji frontowej obiektu objętego ochroną konserwatorską (pałacu).

5. Ustala się następujące zasady modernizacji, rozbudowy i budowy systemów komunikacji i infrastruktury technicznej:

- 1) dojazd do terenów odbywać się będzie z dróg publicznych lub wewnętrznych, do których przylega teren przeznaczenia podstawowego;
- 2) wyposażenie w infrastrukturę techniczną odbywać się będzie na warunkach określonych w § 11.

§ 16. 1. Ustala się **teren zabudowy mieszkaniowej jednorodzinnej z usługami**, oznaczony na rysunku zmiany planu symbolem **MN/U-26**, dla którego obowiązuje przeznaczenie:

- 1) podstawowe - zabudowa mieszkaniowa jednorodzinna w układzie wolnostojącym oraz usługi;
- 2) uzupełniające:

- a) obiekty gospodarcze i garażowe,
- b) obiekty i urządzenia infrastruktury technicznej,
- c) tereny urządzenia komunikacji (dojścia, dojazdy, miejsca postojowe i parkingi),
- d) zieleni;

2. Ustala się następujące parametry i wskaźniki kształtowania zabudowy oraz zagospodarowania terenu:

1) w zakresie kształtowania dachów:

- a) dachy strome o kącie nachylenia połaci 35° - 45° , dla których obowiązuje stosowanie dachówki lub materiału dachówkopodobnego w kolorze ceglastym, czerwonym, brązowym,
- b) dachy płaskie o kącie nachylenia połaci do 12° , dla których dopuszcza się dowolne pokrycie;

2) wysokość budynków nie może przekroczyć dwóch kondygnacji nadziemnych oraz 10 m;

3) minimalna powierzchnia biologicznie czynna: 50%;

4) intensywność zabudowy:

- a) minimalna: 0,1
- b) maksymalna: 0,35;

5) minimalna liczba miejsc do parkowania przypadających:

- a) 1 na jedno mieszkanie,
- b) 1 miejsce na każde rozpoczęte 25m^2 powierzchni użytkowej,

6) ustala się nieprzekraczalne linie zabudowy (zgodnie z oznaczeniem na rysunku planu):

- a) minimum 10m od ul. Tartacznej,
- b) w pozostałym przypadku zgodnie z oznaczeniem na rysunku zmiany planu;

3. Ustala się następujące zasady modernizacji, rozbudowy i budowy systemów komunikacji i infrastruktury technicznej:

- 1) dojazd do terenów odbywać się będzie z drogi publicznej, do której przylega teren przeznaczenia podstawowego,
- 2) wyposażenie w infrastrukturę techniczną odbywać się będzie na warunkach określonych w § 11.

§ 17. 1. Ustala się **teren usług**, oznaczony na rysunku zmiany planu symbolem **U-7**, dla którego obowiązuje przeznaczenie:

1) podstawowe:

- a) usługi,
- b) składy, magazyny,

2) uzupełniające:

- a) obiekty i urządzenia infrastruktury technicznej,
- b) obiekty gospodarcze i garażowe,
- c) terenowe urządzenia komunikacji (dojścia, dojazdy, parkingi, miejsca postojowe),
- d) zieleni,

2. Ustala się następujące parametry i wskaźniki kształtowania zabudowy oraz zagospodarowania terenu:

1) dopuszcza się dowolną geometrię dachów,

2) maksymalna wysokość zabudowy: 12m,

3) minimalna powierzchnia biologicznie czynna: 20%;

4) intensywność zabudowy:

- a) minimalna: 0,05
- b) maksymalna: 1.

5) minimalna liczba miejsc do parkowania: 1 miejsce parkingowe na 4 zatrudnionych,

6) ustala się nieprzekraczalne linie zabudowy: od 4m do 8m – zgodnie z oznaczeniem na rysunku zmiany planu.

3. Ustala się następujące zasady modernizacji, rozbudowy i budowy systemów komunikacji i infrastruktury technicznej:

1) dojazd do terenu odbywać się będzie z drogi publicznej, do której przylega teren przeznaczenia podstawowego.

2) wyposażenie w infrastrukturę techniczną odbywać się będzie na warunkach określonych w § 11.

Rozdział 3.

Przepisy końcowe

§ 18. Dla obszaru objętego niniejszą uchwałą tracą moc dotychczasowe ustalenia miejscowego planu zagospodarowania przestrzennego terenów zainwestowanych wsi Bąków przyjętego uchwałą Nr XXVI/334/08 Rady Miejskiej w Kluczborku z dnia 3 września 2008 r.

§ 19. Wykonanie niniejszej uchwały powierza się Burmistrzowi Miasta Kluczborka.


§ 20. Uchwała wchodzi w życie po upływie 14 dni od dnia jej ogłoszenia w Dzienniku Urzędowym Województwa Opolskiego oraz podlega publikacji na stronie internetowej Urzędu Miejskiego w Kluczborku.

Przewodniczący Rady
Miejskiej w Kluczborku

Janusz Kędzia

ZMIANA W MIEJSCOWYM PLANIE ZAGOSPODAROWANIA PRZESTRZENNEGO WSI BAKÓW

Załącznik nr 1 do uchwały nr XXI/183/16
Rady Miejskiej w Kluczborku
z dnia 24 lutego 2016 r.

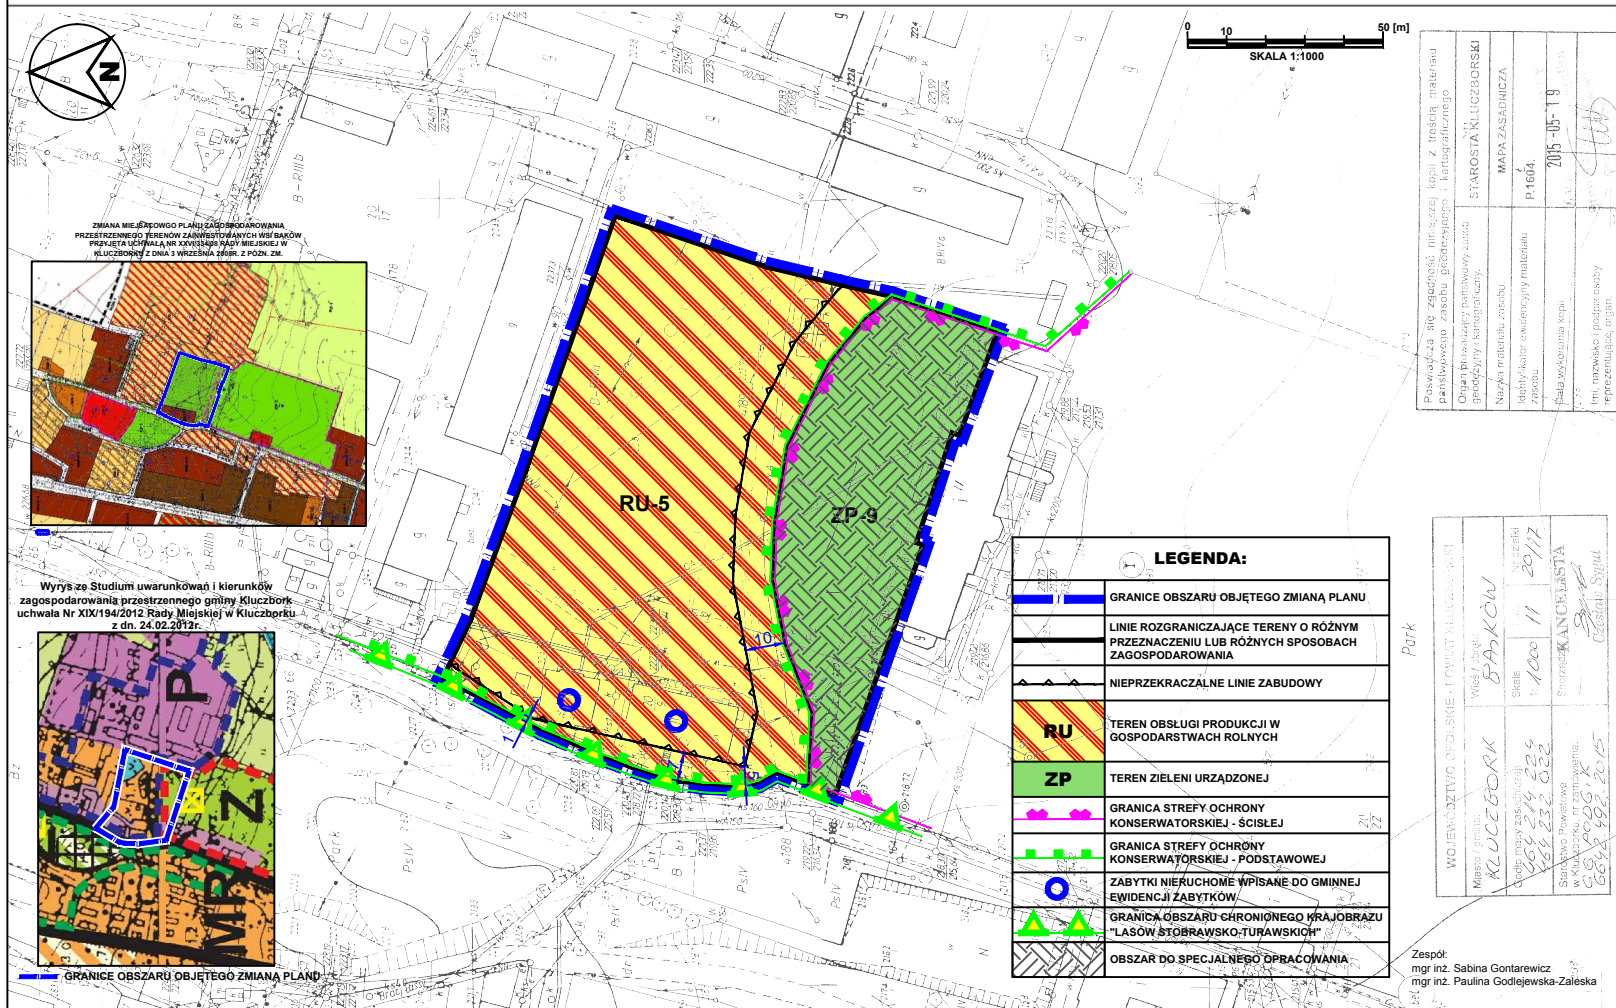

ZMIANA W MIEJSCOWYM PLANIE ZAGOSPODAROWANIA PRZESTRZENNEGO WSI BĄKÓW

Załącznik nr 2 do uchwały nr XXI/183/16
Rady Miejskiej w Kluczborku
z dnia 24 lutego 2016 r.



Wyrys ze Studium uwarunkowań i kierunków zagospodarowania przestrzennego gminy Kluczbork uchwała Nr XIX/194/2012 Rady Miejskiej w Kluczborku z dn. 24.02.2012r.




GRANICE OBSZARU OBJĘTEGO ZMIANĄ PLANU

GG PODGİK 6642 992.2015

Pozwala się zgodność niniejszej kopii z treścią materiału państwowego zasobu geodezyjnego i kartograficznego	
Organ prowadzący państwowy zasób geodezyjny i kartograficzny:	STAROSTA KLUCZBORSKI
Nazwa materiału zasobu:	MAPA ZASADNICZA
Identyfikator ewidencyjny materiału zasobu:	P.1604.
Data wytworzenia kopii:	2015-05-19
Imię, nazwisko i podpis osoby reprezentującej organ:	<i>[Signature]</i>

WOJEWÓDZTWO OPOLSKIE - POWIAT KLUCZBORSKI	
Miasto / gmina: KLUCZBORK	Wsieś / osada: BĄKÓW
Godło mapy zasadniczej: 464.232.071	Skala: 1:1000 Kolor: 12 Nr działki: 3/9, 203
Starostwo Powiatowe w Kluczborku, nr zamówienia:	Stworzone przez: KANCELISTA <i>[Signature]</i> Czesław Sygut

LEGENDA:	
	GRANICE OBSZARU OBJĘTEGO ZMIANĄ PLANU
	LINIE ROZGRANICZAJĄCE TERENY O RÓŻNYM PRZEZNACZENIU LUB RÓŻNYCH SPOSOBACH ZAGOSPODAROWANIA
	NIEPRZEKRACZALNE LINIE ZABUDOWY
	TEREN ZABUDOWY MIESZKANIOWEJ JEDNORODZINNEJ Z USŁUGAMI
	TEREN USŁUG

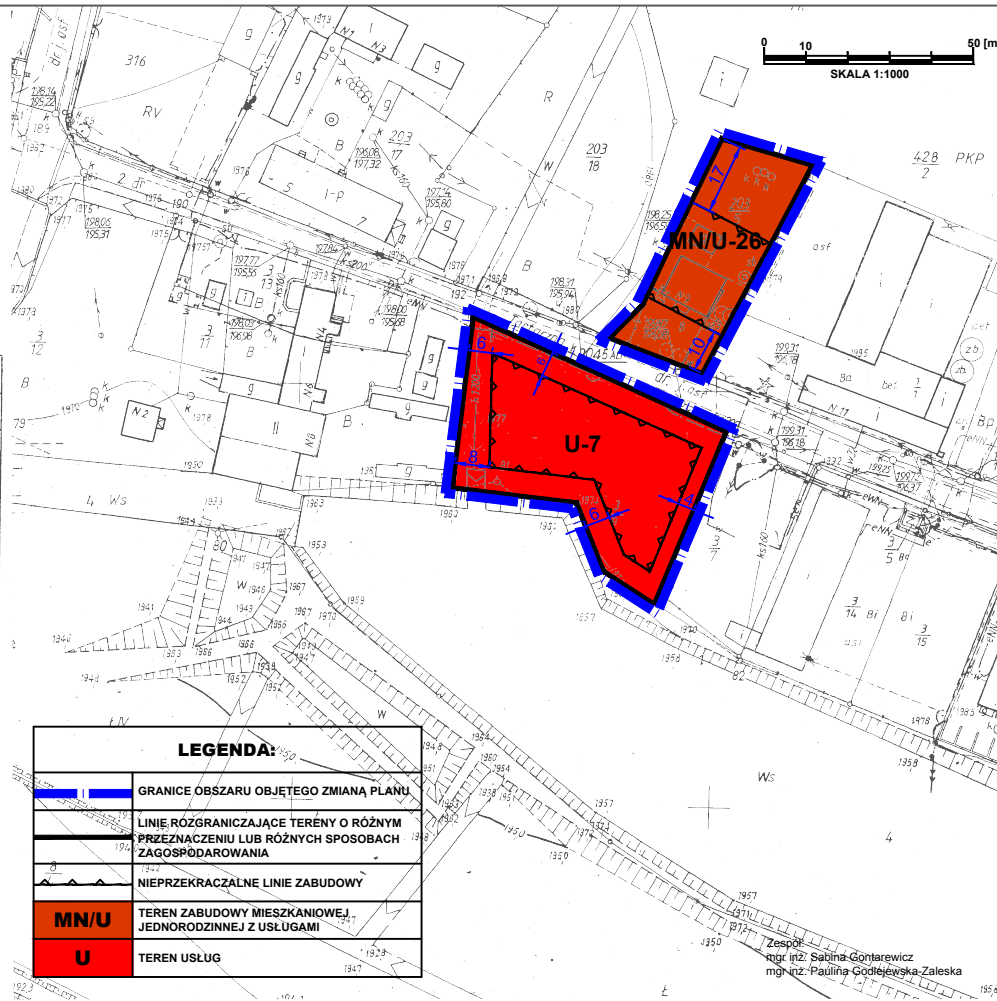

0 10 50 [m]
SKALA 1:1000

mgr inż. Sabina Gontarewicz
mgr inż. Paulina Godziejewska-Zaleska

Załącznik Nr 3 do Uchwały Nr XXI/183/16
Rady Miejskiej w Kluczborku
z dnia 24 lutego 2016 r.

Rozstrzygnięcie o sposobie rozpatrzenia uwag wniesionych do projektu zmiany planu

1. Zgodnie z art. 17 pkt 10 ustawy z dnia 27 marca 2003 r. o *planowaniu i zagospodarowaniu przestrzennym* (Dz. U. z 2015 r., poz. 199 z późn. zm.) projekt **zmiany w miejscowym planie zagospodarowania przestrzennego terenów zainwestowanych wsi Bąków** został wyłożony do publicznego wglądu: od dnia 2 listopada 2015 r. do dnia 2 grudnia 2015 r. z terminem określonym na podstawie art. 17 pkt 11 ustawy, który upłynął w dniu 17 grudnia 2015 r. i wpłynęła 1 uwaga dotycząca prognozy oddziaływania na środowisko.

2. Na podstawie art. 20 ust. 1 ustawy z dnia 27 marca 2003 r. o *planowaniu i zagospodarowaniu przestrzennym* (Dz. U. z 2015 r., poz. 199 z późn. zm.) Rada Miejska w Kluczborku rozstrzyga, co następuje:

Ø W kwestionowanie wartości poznawczych prognozy, w której autor posługuje się istniejącymi opracowaniami bez ich weryfikacji w terenie

ROZSTRZYGNIECIE: **uwaga nieuwzględniona** – prognoza oddziaływania na środowisko została sporządzona zgodnie z obowiązującymi przepisami oraz uzyskała pozytywne opinie i uzgodnienia od właściwych organów ochrony środowiska

Ø Wprowadzanie zmian cząstkowych do obowiązujących planów miejscowych, które dotyczą zmian projektowanych i wówczas opracowanie prognoz jest zasadne, a w części legalizują zmiany już dokonane – wówczas należy stwierdzić bezprzedmiotowość takiego opracowania.

ROZSTRZYGNIECIE: **uwaga bezzasadna** – wyrażenie opinii dotyczącej konieczności bądź też jej braku sporządzenia prognozy oddziaływania na środowisko

Ø Ignorowanie zgłaszanych uwag w zakresie konieczności zbadania charakteru cieków wodnych i błędów w jego biegu na opracowaniu graficznym obowiązującego planu miejscowego

ROZSTRZYGNIECIE: **uwaga nieuwzględniona** – zgodnie z uchwałą intencyjną Nr VI/44/15 Rady Miejskiej w Kluczborku z dnia 25 lutego 2015 r. oraz jej uzasadnieniem określono przedmiot oraz zakres wprowadzanych zmian. Nie obejmują one obszaru, na którym położony jest ciek wodny, o którym mowa w przedmiotowej uwadze.

Ø Naruszenie art. 61 ust. 1 pkt 1 ustawy o planowaniu i zagospodarowaniu przestrzennym – w planie uchwalonym w roku 2008 oraz prawdopodobnie w roku 2003

ROZSTRZYGNIECIE: **uwaga bezzasadna** – przywołany artykuł ustawy o planowaniu i zagospodarowaniu przestrzennym dotyczy wydawania decyzji o warunkach zabudowy a nie planu miejscowego bądź prognozy oddziaływania na środowisko

Ø Uwaga dotyczy naruszania zasady ostrożności poprzez ignorowanie jej i przedkładanie interesów gospodarczych nad ochronę środowiska

ROZSTRZYGNIECIE: **uwaga nieuwzględniona** – zgodnie z uchwałą intencyjną Nr VI/44/15 Rady Miejskiej w Kluczborku z dnia 25 lutego 2015 r. oraz jej uzasadnieniem określono przedmiot oraz zakres wprowadzanych zmian. Wprowadzone zmiany w planie miejscowym mają na celu wprowadzenie zmian w wąskim, szczegółowo określonym zakresie, a ich wpływ na środowisko został zbadany. Przedmiotowe zmiany w planie miejscowym wraz z prognozą oddziaływania zostały sporządzone zgodnie z obowiązującymi przepisami oraz uzyskała pozytywne opinie i uzgodnienia od właściwych organów ochrony środowiska. Składane wielokrotnie uwagi dotyczą innego obszaru niż ten, który został objęty niniejszą uchwałą.

Załącznik Nr 4 do Uchwały Nr XXI/183/16
Rady Miejskiej w Kluczborku
z dnia 24 lutego 2016 r.

ROZSTRZYGNIECIE

o sposobie realizacji, zapisanych w planie, inwestycji z zakresu infrastruktury technicznej, które należą do zadań własnych gminy oraz zasadach ich finansowania, zgodnie z przepisami o finansach publicznych

Na podstawie art. 20 ust.1 ustawy z dnia 27 marca 2003 r. *o planowaniu i zagospodarowaniu przestrzennym* (tekst jednolity: Dz. U. z 2015 r., poz. 199 z późn. zm.), art. 7 ust. 1 pkt 2 i 3 ustawy z dnia 8 marca 1990 roku *o samorządzie gminnym* (t.j. Dz. U. z 2013, poz.594 z późn. zm.), art. 167 ust. 2 pkt 1 ustawy z dnia 30 czerwca 2005 roku *o finansach publicznych* (tj. Dz. U. z 2005 r. Nr 249 poz. 2104 z późn. zm.), art. 3 i 4 ustawy z dnia 13 listopada 2003r. *o dochodach jednostek samorządu terytorialnego* (Dz. U. z 2003 r. Nr 203 poz. 1966 z późn. zm.) Rada Miejska w Kluczborku określa następujący sposób realizacji inwestycji z zakresu infrastruktury technicznej, należących do zadań własnych gminy oraz zasady ich finansowania.

1. Finansowanie inwestycji z zakresu infrastruktury technicznej, zaliczonych do zadań własnych gminy, zapisanych w niniejszym planie miejscowym, podlega przepisom ustawy z dnia 27 sierpnia 2009 r. *o finansach publicznych* (Dz. U. z 2009 r. Nr 157, poz. 1240 z późn. zm.), przy czym:

- 1) limity wydatków budżetowych na wieloletnie programy inwestycyjne są ujęte każdorazowo w budżecie gminy na każdy rok,
- 2) istnieją możliwości ubiegania się o dofinansowanie z funduszy strukturalnych UE (w zakresie budowy dróg oraz uzbrojenia pozostającego w gestii gminy) i/lub współfinansowania tych inwestycji z zainteresowanym inwestorem.