

**UCHWAŁA NR XXVII/247/16
RADY MIEJSKIEJ W KLUCZBORKU**

z dnia 31 sierpnia 2016 r.

**w sprawie przystąpienia do sporządzania zmiany miejscowego planu zagospodarowania
przestrzennego miasta Kluczborka część północna**

Na podstawie art. 18 ust. 2 pkt 5 ustawy z dnia 8 marca 1990 r. o samorządzie gminnym (Dz. U. z 2016 r. poz. 446), oraz art. 14 ust. 1 w związku z art. 27 ustawy z dnia 27 marca 2003 r. o planowaniu i zagospodarowaniu przestrzennym (Dz. U. z 2016 r. poz. 778 z późn. zm.) Rada Miejska w Kluczborku uchwała co następuje :

§ 1. Przystępuje się do sporządzenia zmiany miejscowego planu zagospodarowania przestrzennego miasta Kluczbork część północna uchwalonego uchwałą nr XXV/227/16 Rady Miejskiej w Kluczborku z dnia 29 czerwca 2016 r.

§ 2. Zakres zmiany planu obejmuje:

- 1) weryfikację wskaźników zagospodarowania terenu, o których mowa w art. 15 ust. 2 pkt 6 ustawy o planowaniu i zagospodarowaniu przestrzennym, pod kątem możliwości bardziej efektywnego wykorzystania terenów budowlanych;
- 2) doprecyzowanie przeznaczenia terenów zabudowy mieszkaniowej wielorodzinnej i usług;
- 3) zmianę przeznaczenia terenu 5MN w granicach działek nr 107/5 i 107/6 ark. mapy 5.



§ 3. Granice obszaru objętego opracowaniem zmiany miejscowego planu zagospodarowania przestrzennego, o której mowa w § 1, określa załącznik graficzny do niniejszej uchwały.

§ 4. Wykonanie uchwały powierza się Burmistrzowi Miasta Kluczborka.

§ 5. Uchwała wchodzi w życie z dniem podjęcia.


Przewodniczący Rady
Miejskiej w Kluczborku

Janusz Kędzia

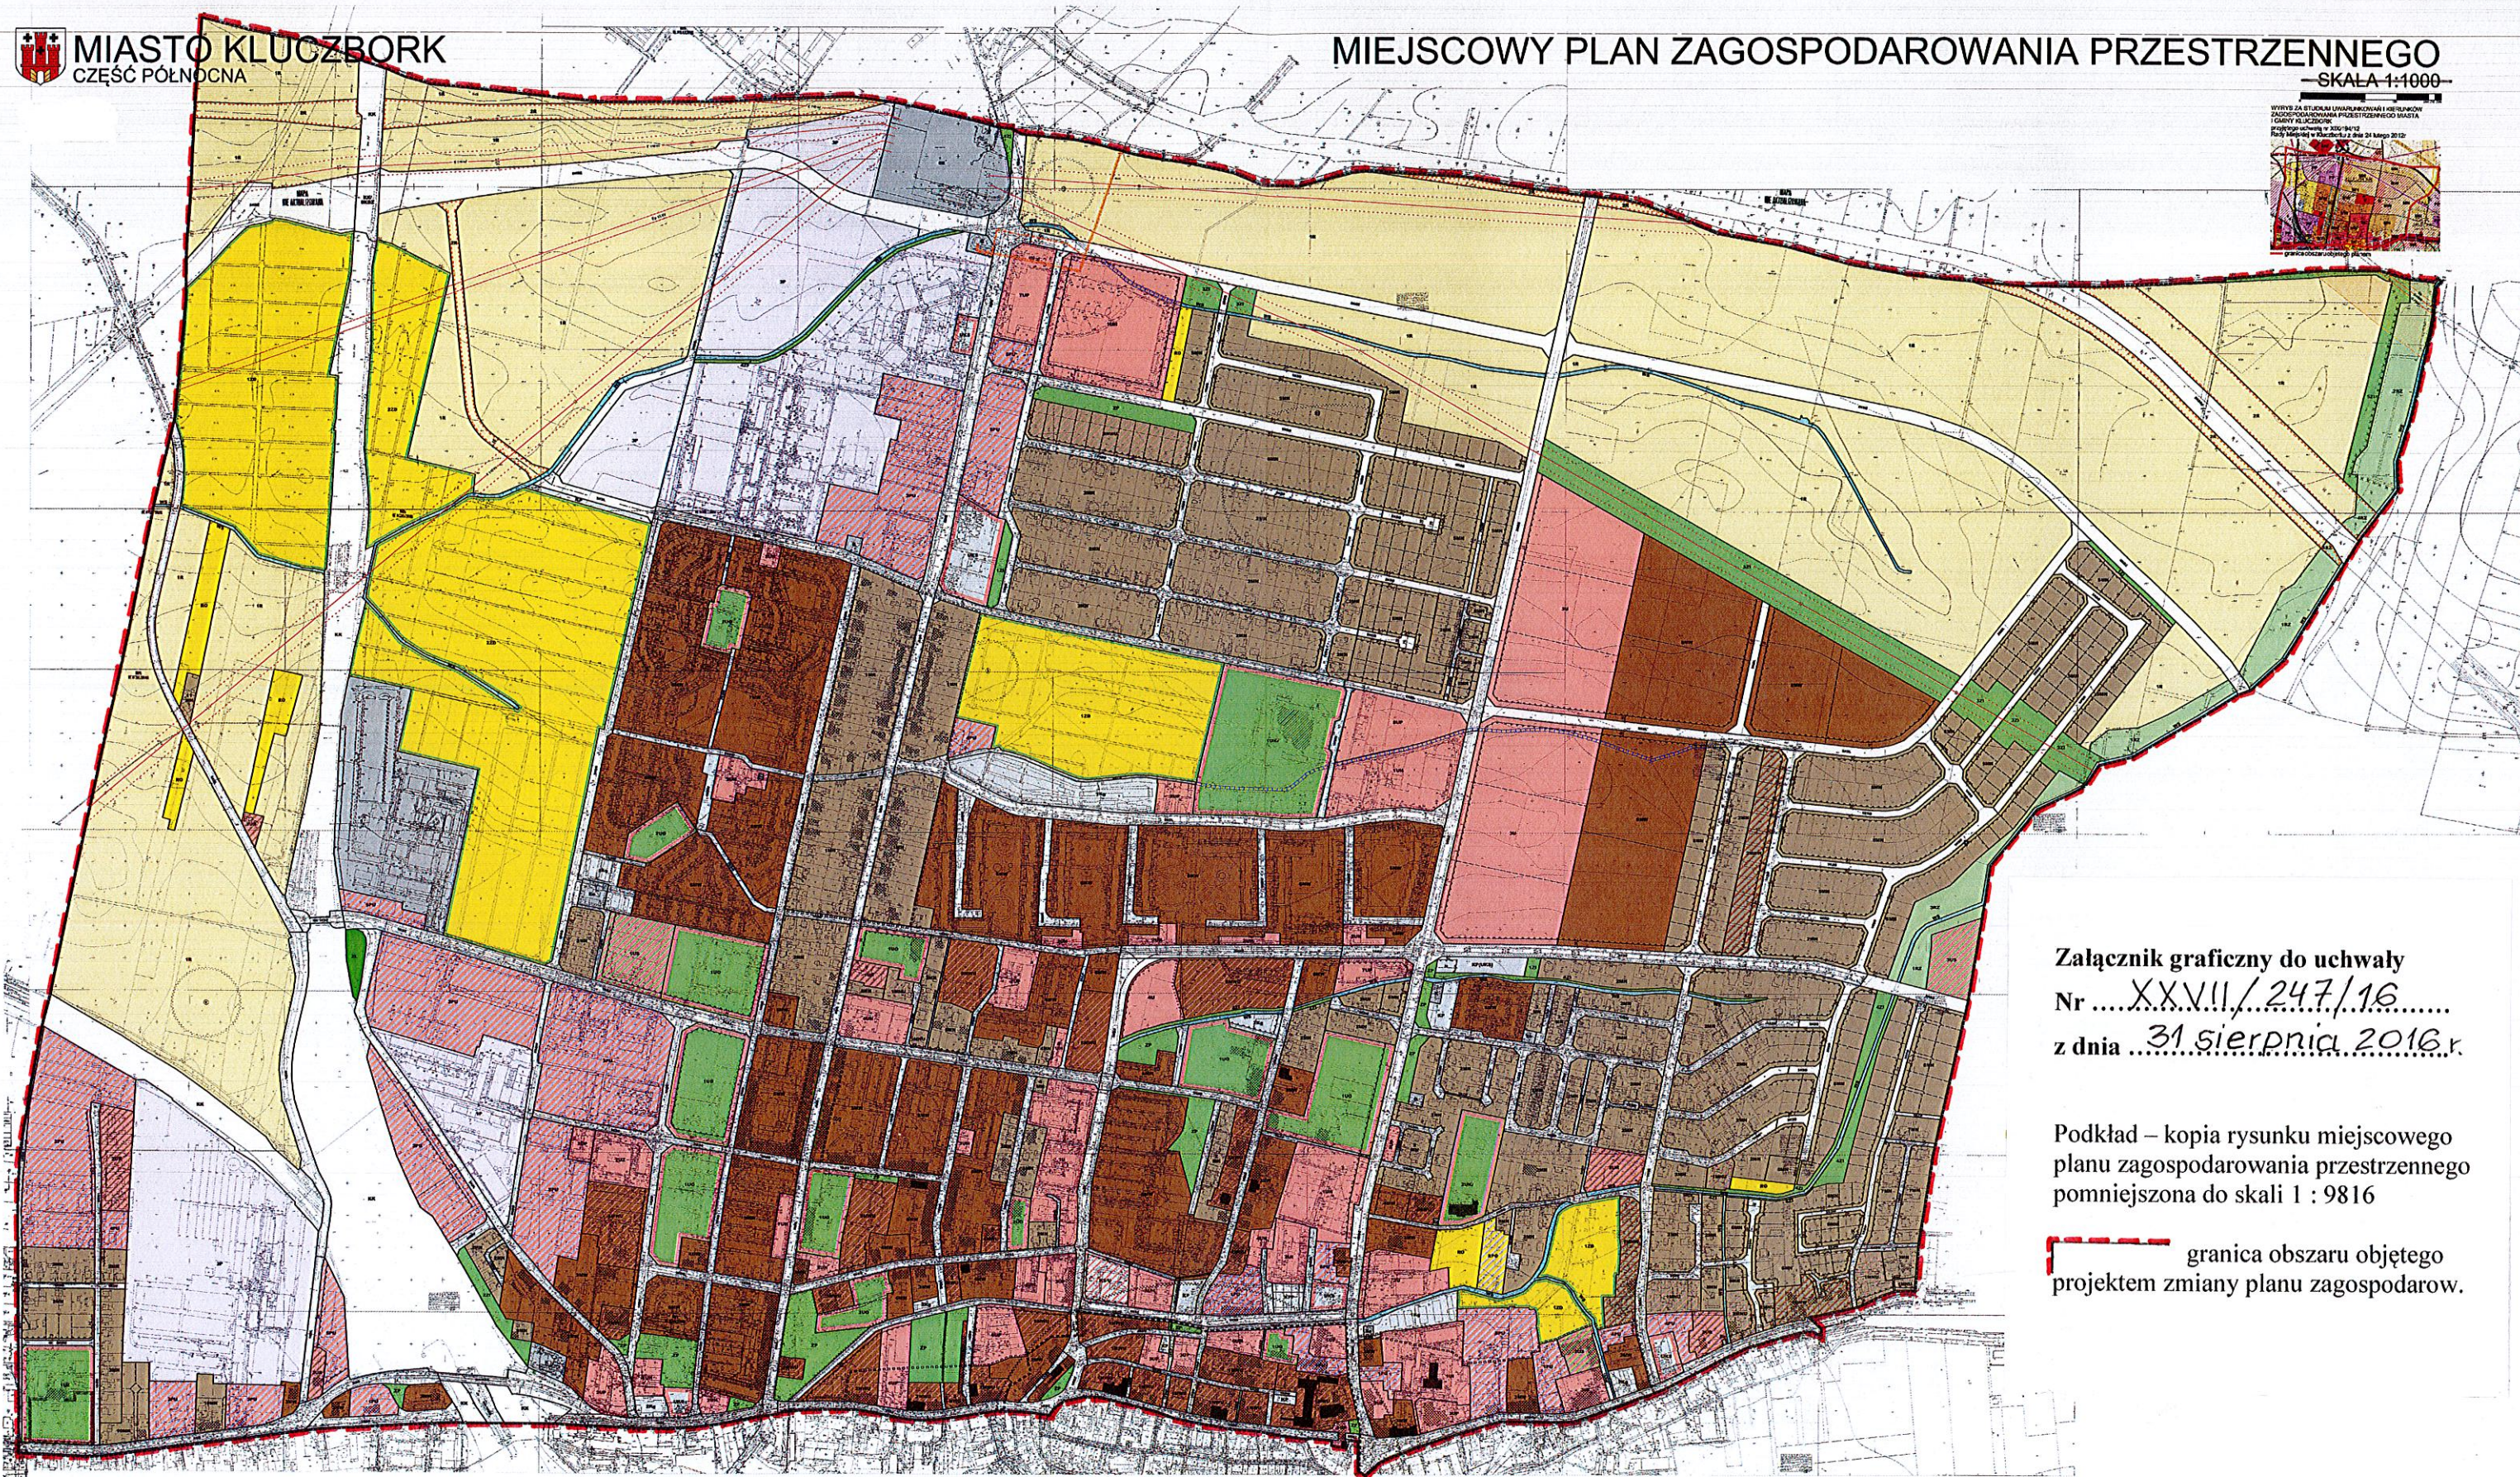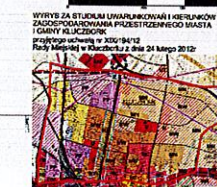

Załącznik graficzny do uchwały
Nr*XXV/11/247/16*.....
z dnia ...*31 sierpnia 2016 r.*

Podkład – kopia rysunku miejscowego
planu zagospodarowania przestrzennego
pomniejszona do skali 1 : 9816

 granica obszaru objętego
projektem zmiany planu zagospodarow.