

**UCHWAŁA NR XXVIII/255/16  
RADY MIEJSKIEJ W KLUCZBORKU**

z dnia 28 września 2016 r.

**w sprawie przystąpienia do sporządzenia zmiany miejscowego planu zagospodarowania  
przestrzennego miasta Kluczbork oraz wsi Ligota Dolna, Ligota Zamecka i Ligota Górna w zakresie  
wsi Ligota Zamecka i Ligota Górna, część południowa**

Na podstawie art. 18 ust. 2 pkt 5 ustawy z dnia 8 marca 1990 r. o samorządzie gminnym (Dz. U. z 2016 r. poz. 446), oraz art. 14 ust. 1 w związku z art. 27 ustawy z dnia 27 marca 2003 r. o planowaniu i zagospodarowaniu przestrzennym (Dz. U. z 2016 r. poz. 778 z późn. zm.) Rada Miejska w Kluczborku uchwala co następuje :

**§ 1.** Przystępuje się do sporządzenia zmiany miejscowego planu zagospodarowania przestrzennego miasta Kluczbork oraz wsi Ligota Dolna, Ligota Zamecka i Ligota Górna w zakresie wsi Ligota Zamecka i Ligota Górna, część południowa uchwalonego uchwałą nr XXV/258/12 Rady Miejskiej w Kluczborku z dnia 28 września 2012 r.

**§ 2.** Zakres zmiany planu obejmuje:

- 1) weryfikację wskaźników zagospodarowania terenu, o których mowa w art. 15 ust. 2 pkt 6 ustawy o planowaniu i zagospodarowaniu przestrzennym, pod kątem możliwości bardziej efektywnego wykorzystania terenów budowlanych;
- 2) doprecyzowanie określenia obowiązującej i nieprzekraczalnej linii zabudowy,
- 3) częściową zmianę przeznaczenia terenu 27MNU.


**§ 3.** Granice obszaru objętego opracowaniem zmiany miejscowego planu zagospodarowania przestrzennego, o której mowa w § 1, określa załącznik graficzny do niniejszej uchwały.

**§ 4.** Wykonanie uchwały powierza się Burmistrzowi Miasta Kluczborka.

**§ 5.** Uchwała wchodzi w życie z dniem podjęcia.

Przewodniczący Rady  
Miejskiej w Kluczborku

**Janusz Kędzia**

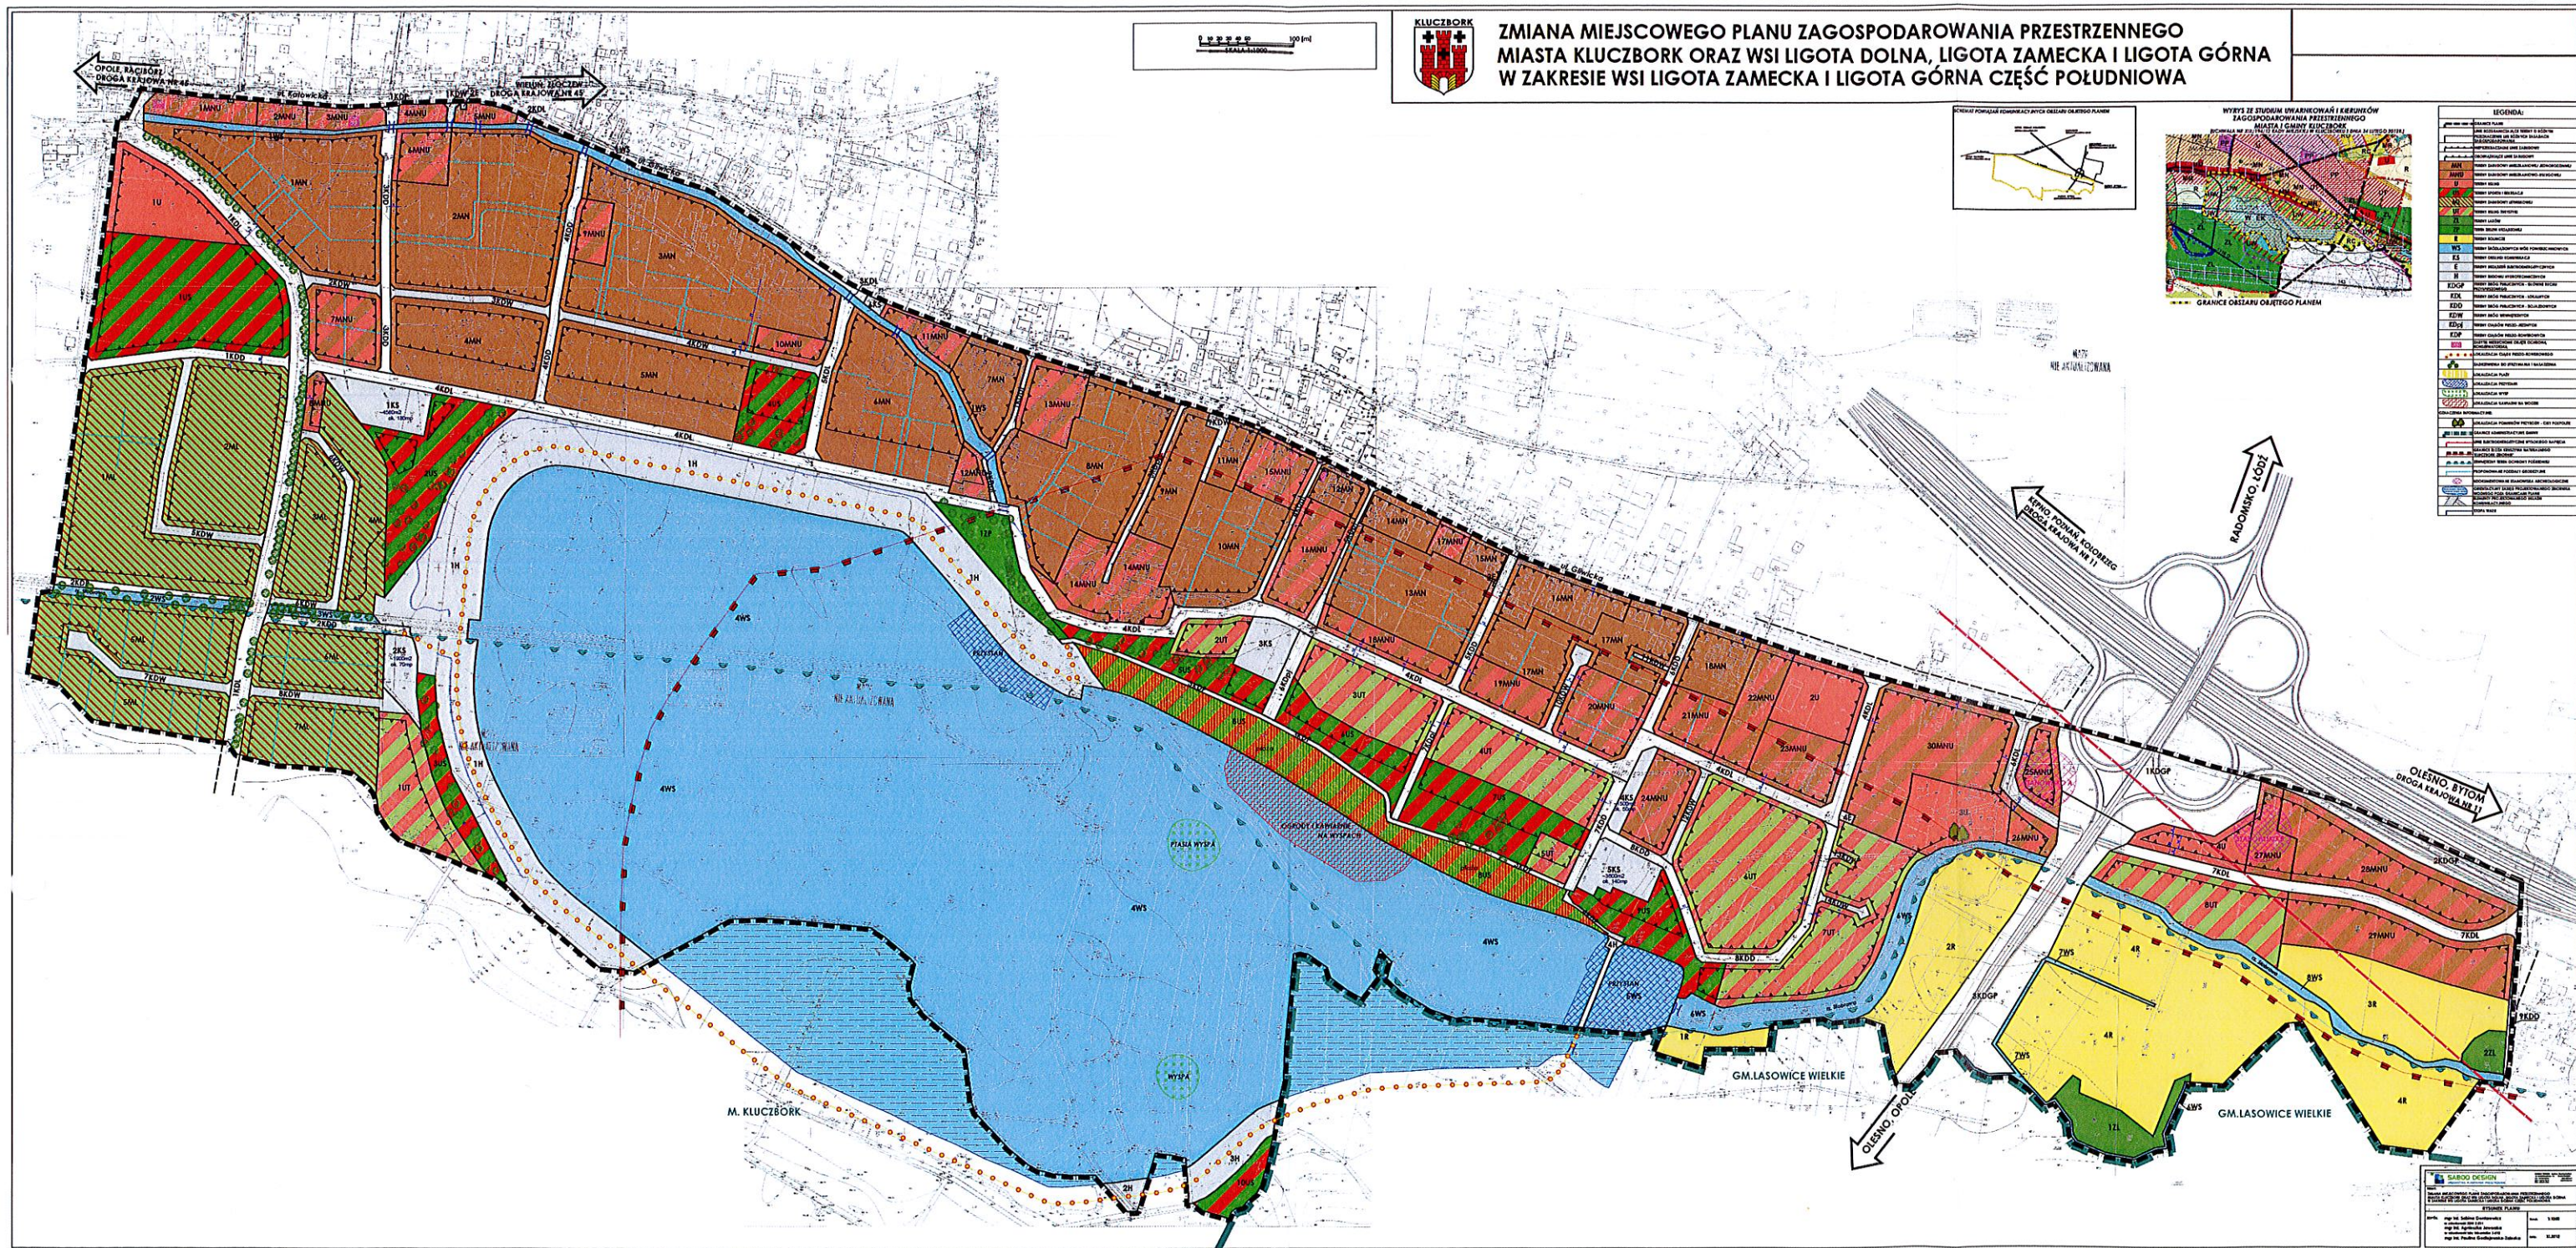

Podkład – kopia rysunku miejscowego planu zagospodarowania przestrzennego pomniejszona do skali 1 : 6770

----- granica obszaru objętego projektem zmiany planu zagospodarowania

Załącznik graficzny do uchwały  
 Nr *XXVIII/255/16*  
 z dnia *28 września 2016 r.*