

**UCHWAŁA NR XXXVII/368/17
RADY MIEJSKIEJ W KLUCZBORKU**

z dnia 31 maja 2017 r.

**w sprawie przystąpienia do sporządzania zmiany miejscowego planu zagospodarowania
przestrzennego miasta Kluczbork część południowa**

Na podstawie art. 18 ust. 2 pkt 5 ustawy z dnia 8 marca 1990 r. o samorządzie gminnym (Dz. U. z 2016 r. poz. 446 z późn. zm.) oraz art. 14 ust. 1 w zw. z art. 27 ustawy z dnia 27 marca 2003 r. o planowaniu i zagospodarowaniu przestrzennym (Dz. U. z 2016 r. poz. 778 z późn. zm.) Rada Miejska w Kluczborku uchwala co następuje:

§ 1. Przystępuje się do sporządzenia zmiany miejscowego planu zagospodarowania przestrzennego miasta Kluczbork część południowa uchwalonego uchwałą nr XXV/259/12 Rady Miejskiej w Kluczborku z dnia 28 września 2012 r.

§ 2. Granice obszaru objętego opracowaniem zmiany miejscowego planu zagospodarowania przestrzennego, o której mowa w § 1, określają załączniki graficzne Nr 1, 2, 3, 4, 5 do niniejszej uchwały.

§ 3. Zakres ustaleń będzie zgodny z art. 15 ust. 2 ustawy z dnia 27 marca 2003 r. o planowaniu i zagospodarowaniu przestrzennym (Dz. U. z 2016 r. poz. 778 z późn. zm.).

§ 4. W planie w zależności od potrzeb określone będą ustalenia zgodnie z art. 15 ust. 3 ustawy z dnia 27 marca 2003 r. o planowaniu i zagospodarowaniu przestrzennym (Dz. U. z 2016 r. poz. 778 z późn. zm.).

§ 5. Wykonanie uchwały powierza się Burmistrzowi Miasta Kluczborka.

§ 6. Uchwała wchodzi w życie z dniem podjęcia.

Wiceprzewodniczący Rady
Miejskiej w Kluczborku

Krzysztof Lewandowski

Skala 1:500


Jednostka ewidencyjna: Kluczbork - miasto

Godło mapy zasadniczej: 6.145.22.10.2.3, 6.145.22.10.2.4

Id zgłoszenia: GG-PODGiK.6642.497.2017

Wykonał: Dorota Knapa-Zamiara

Imię, nazwisko i podpis osoby reprezentującej organ

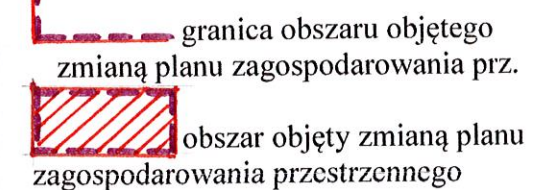

Załącznik graficzny Nr 1 do uchwały
Nr XXV/11/368/17
z dnia 31 maja 2017 r.

Mapa zasadnicza NIEAKT ALIZOWANA

Skala 1:500

Województwo / Powiat: opolskie / kluczborski

Jednostka ewidencyjna: Kluczbork - miasto

Obręb ewidencyjny: Kluczbork km. 11 dz. 1

Godło mapy zasadniczej: 6.145.22.15.2.1

Układ współrzędnych/wysokości: 2000 strefa 6 / Kronsztadt'60

Id zgłoszenia: GG-PODGIK.6642.497.2017


Wykonał: Dorota Knapa-Zamiara

6515289,82

6515425,66

Poświadczam się zgodność niniejszej kopii z treścią materiału państwowego zasobu geodezyjnego i kartograficznego.	
Organ prowadzący państwowy zasób geodezyjny i kartograficzny.	STAROSTA KLUCZBORSKI
Nazwa materiału zasobu.	MAPA ZASADNICZA
Identyfikator ewidencyjny materiału zasobu.	P.1604. 2017.497
Data wykonania kopii.	15. 05. 2017

imi. nazwisko i podpis osoby reprezentującej organ.
182.2
ZUP. STAROSTY
1176
Stanisław Kuczyński
Geodeta uprawniony
Nr 14062/120

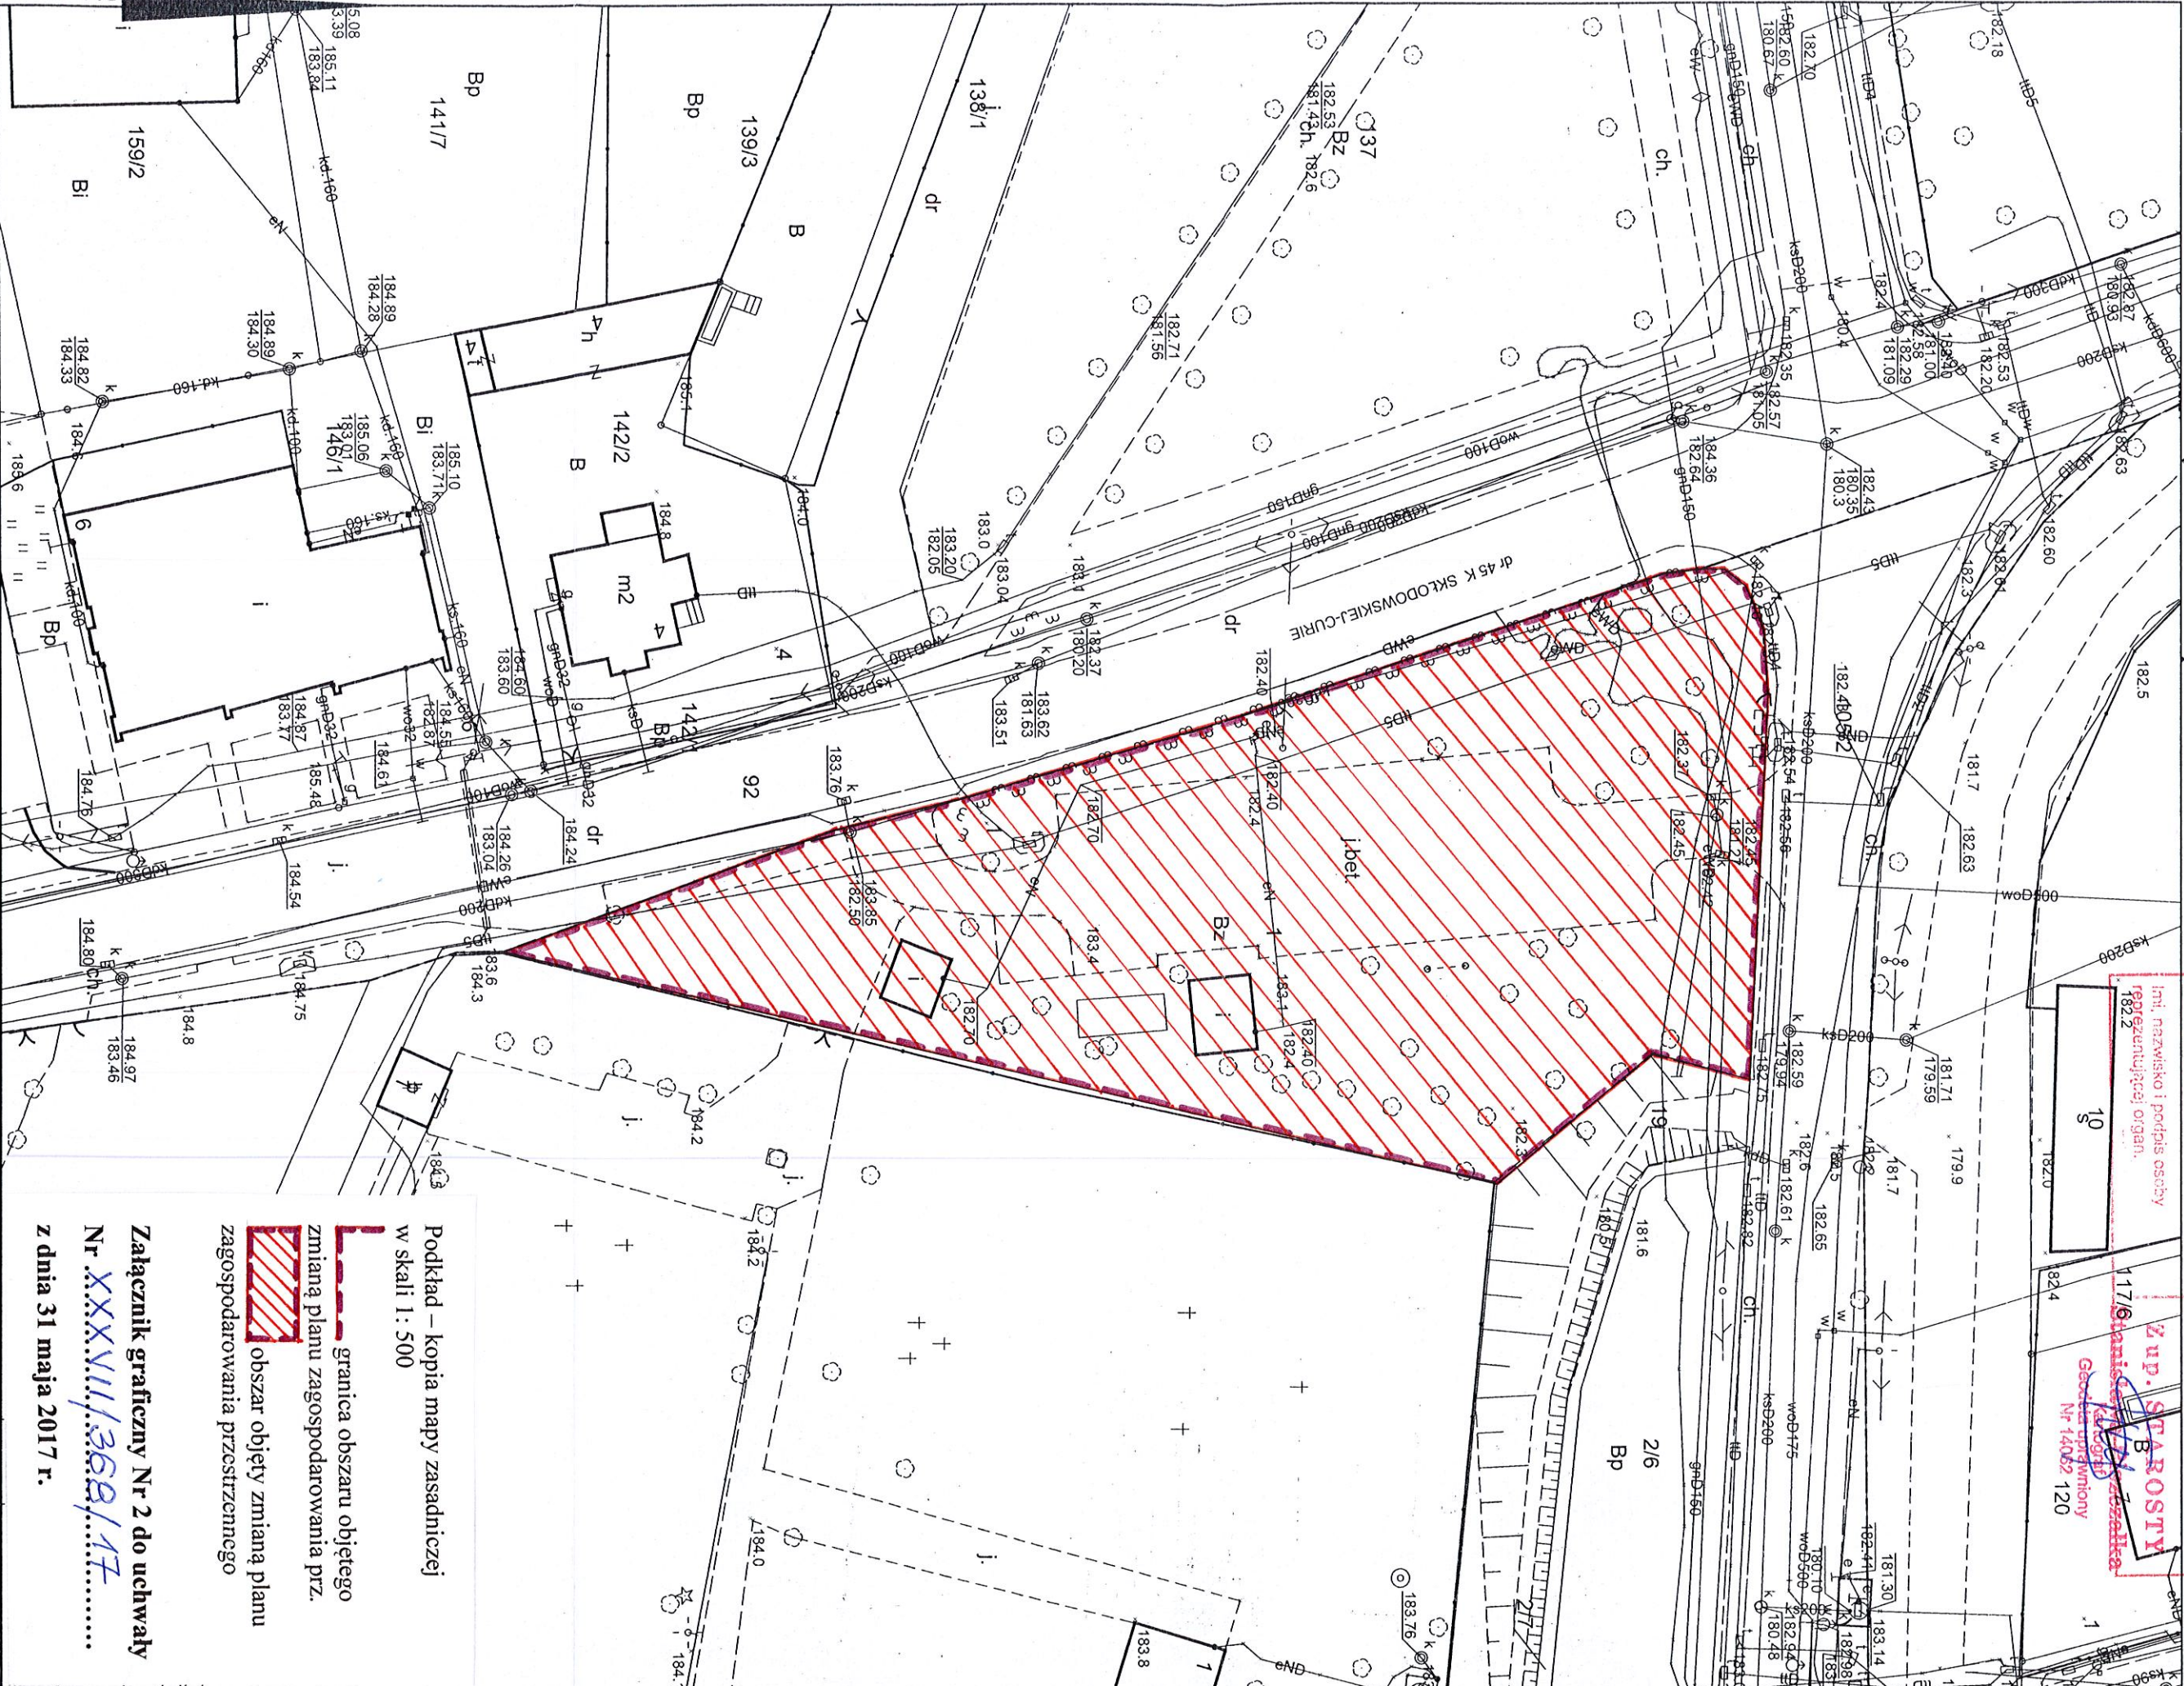

Podkład – kopia mapy zasadniczej
w skali 1:500
granica obszaru objętego
zmianą planu zagospodarowania prz.
obszar objęty zmianą planu
zagospodarowania przestrzennego

Załącznik graficzny Nr 2 do uchwały
Nr .XXXX.VIII/368/17
z dnia 31 maja 2017 r.

6515289,82

6515425,66

Mapa zasadnicza NIEAK TALIZOWANA

Skala 1:500

Województwo / Powiat: opolskie / kluczborski

Jednostka ewidencyjna: Kluczbork - miasto

Obręb ewidencyjny: Kluczbork - km. 8 dz.117/8, 119/4

Godło mapy zasadniczej: 6.145.22.10.4.3, 6.145.22.15.2.1

Układ współrzędnych/wysokości: 2000 srtm 6 / Kronsztadt 60

Id zgłoszenia: GG-PODGiK 6642.497.2017

Wykonał: Dorota Knapa-Zamiara

Poświadcza się zgodność niniejszej kopii z treścią materiału państwowego zasobu geodezyjnego i kartograficznego.	Kopii z treścią materiału państwowego zasobu geodezyjnego i kartograficznego.
Organ prowadzący państwowy zasób geodezyjny i kartograficzny.	STAROSTA KLUCZBORSKI
Nazwa materiału zasobu.	MAPA ZASADNICZA
Identyfikator ewidencyjny materiału zasobu.	P.1604. 2017.497


Data wykonania kopii.

15.05.2017

6515401,39

Imię, nazwisko i podpis osoby reprezentującej organ.

Z urzędu STAROSTY
Krzysztof Sendul
KIEROWNIK PODGiK

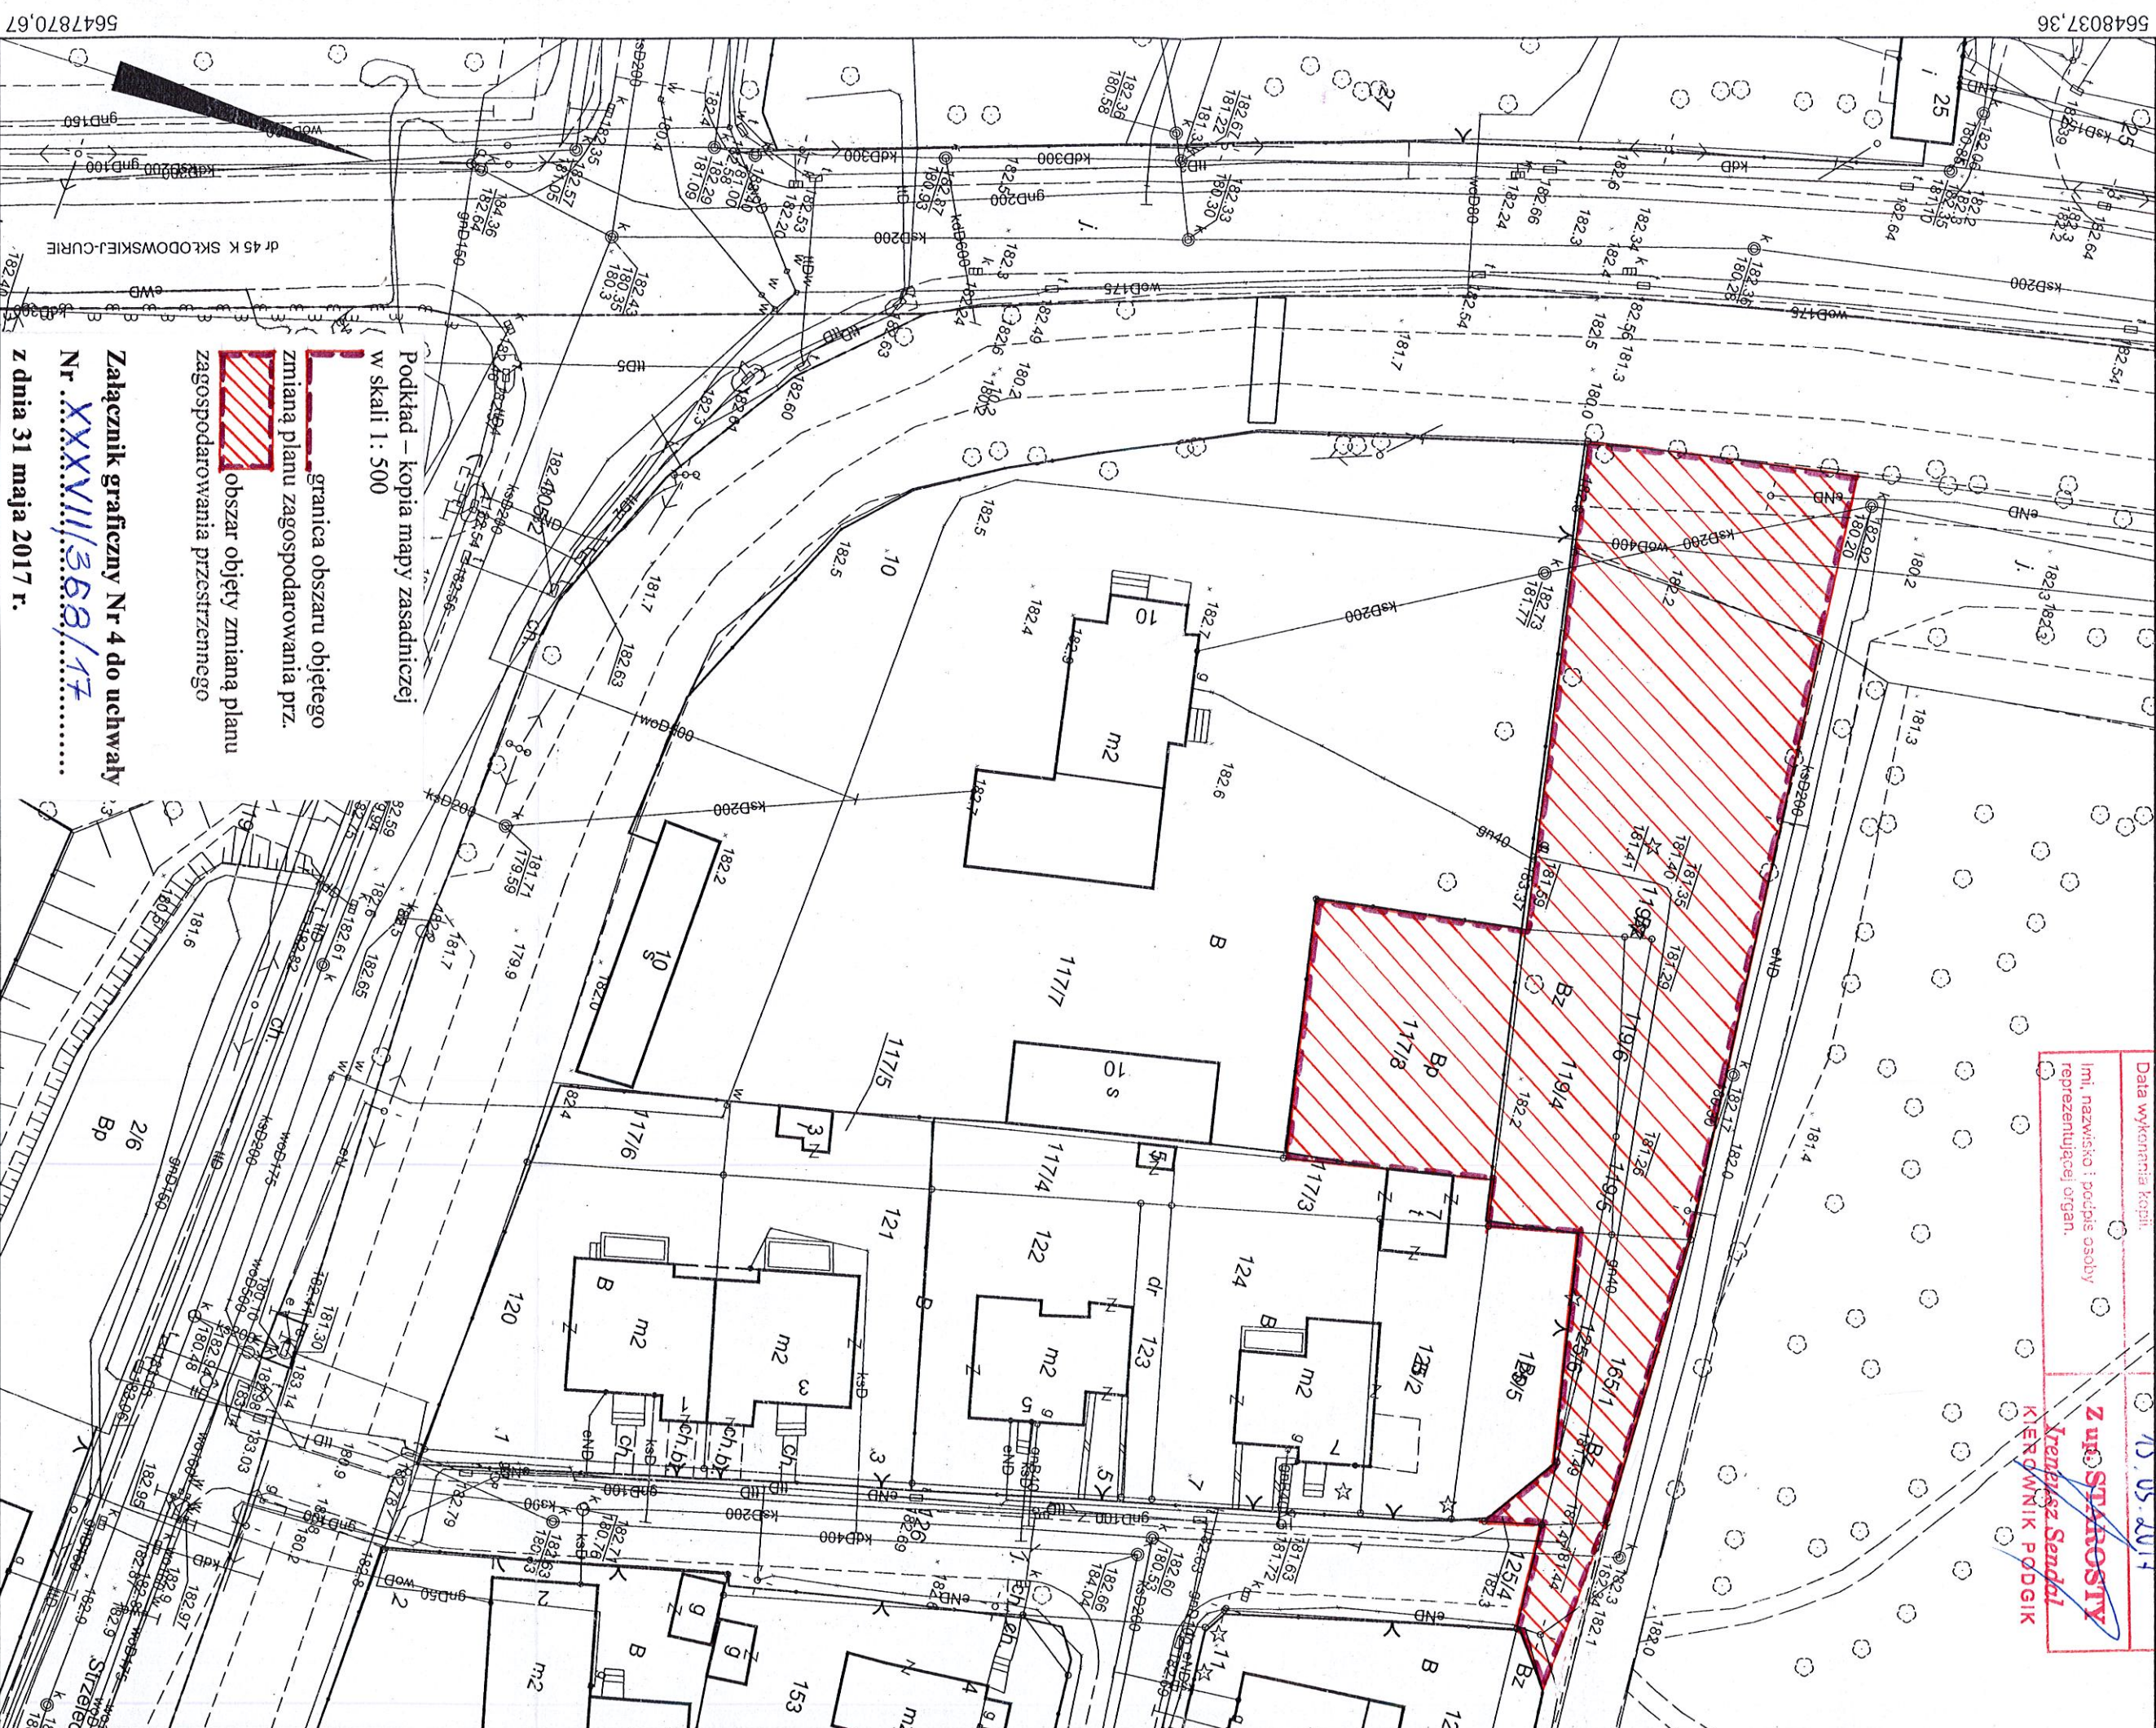

Mapa zasadnicza NIEAKTUALIZOWANA

Skala 1:500

Województwo / Powiat: opolskie / kluczborski

Jednostka ewidencyjna: Kluczbork - miasto

Obręb ewidencyjny: Kluczbork

Godło mapy zasadniczej: 6.145.22.09.2.4

Układ współrzędnych/wysokości: 2000 strefa 6 / Kronsztad'60

Id zgłoszenia: GG-PODGiK.6642.497.2017
6514223,27 Wykonał: Dorota Knapa-Zamiara

Poświadczam się zgodność niniejszej kopii z treścią materiału państwowego zasobu geodezyjnego i kartograficznego.	
Organ prowadzący państwowy zasób geodezyjny i kartograficzny.	STAROSTA KLUCZBORSKI
Nazwa materiału zasobu.	MAPA ZASADNICZA
Identyfikator ewidencyjny materiału zasobu.	P.1604. 2017.497 6514309,74 15.05.2017
Data wykonania kopii	

