

Kluczbork, dnia 3 sierpnia 2017r.

GNP.6727.251.2017.KK

WYRYS

z miejscowego planu zagospodarowania przestrzennego miasta Kluczborka – część północna

Na podstawie art. 30 ust. 1 ustawy z dnia 27 marca 2003r. o planowaniu i zagospodarowaniu przestrzennym (t. j. Dz. U. z 2017r., poz. 1073), miejscowego planu zagospodarowania przestrzennego miasta Kluczborka – część północna, uchwalonego przez Radę Miejską w Kluczborku, uchwałą Nr XXV/227/16 z dnia 29 czerwca 2016r., ogłoszonego w Dz. U. Woj. Opolskiego z 2016r., poz. 1652 oraz uchwały Rady Miejskiej w Kluczborku Nr XXXVII/365/17 z dnia 31 maja 2017r. w sprawie zmiany miejscowego planu zagospodarowania przestrzennego miasta Kluczborka- część północna, ogłoszonej w Dz. U. Woj. Opolskiego z 2017r., poz. 1699

RYSUNEK

działki nr 33/11

a. m. 6

NA NASTĘPNEJ STRONIE


Rysunek w skali 1:1000

- dotyczy terenu położonego w **Kluczborku**

Z up. Burmistrza
mgr inż. Leszek Skulski
Główny Specjalista Wydziału Gospodarki
Nieruchomościami i Planowania Przestrzennego

Otrzymują:

1. Wnioskodawca: Urząd Miejski, Wydział Gospodarki Nieruchomościami i Planowania Przestrzennego,
ul. Katowicka 1, 46- 200 Kluczbork
2. a/a

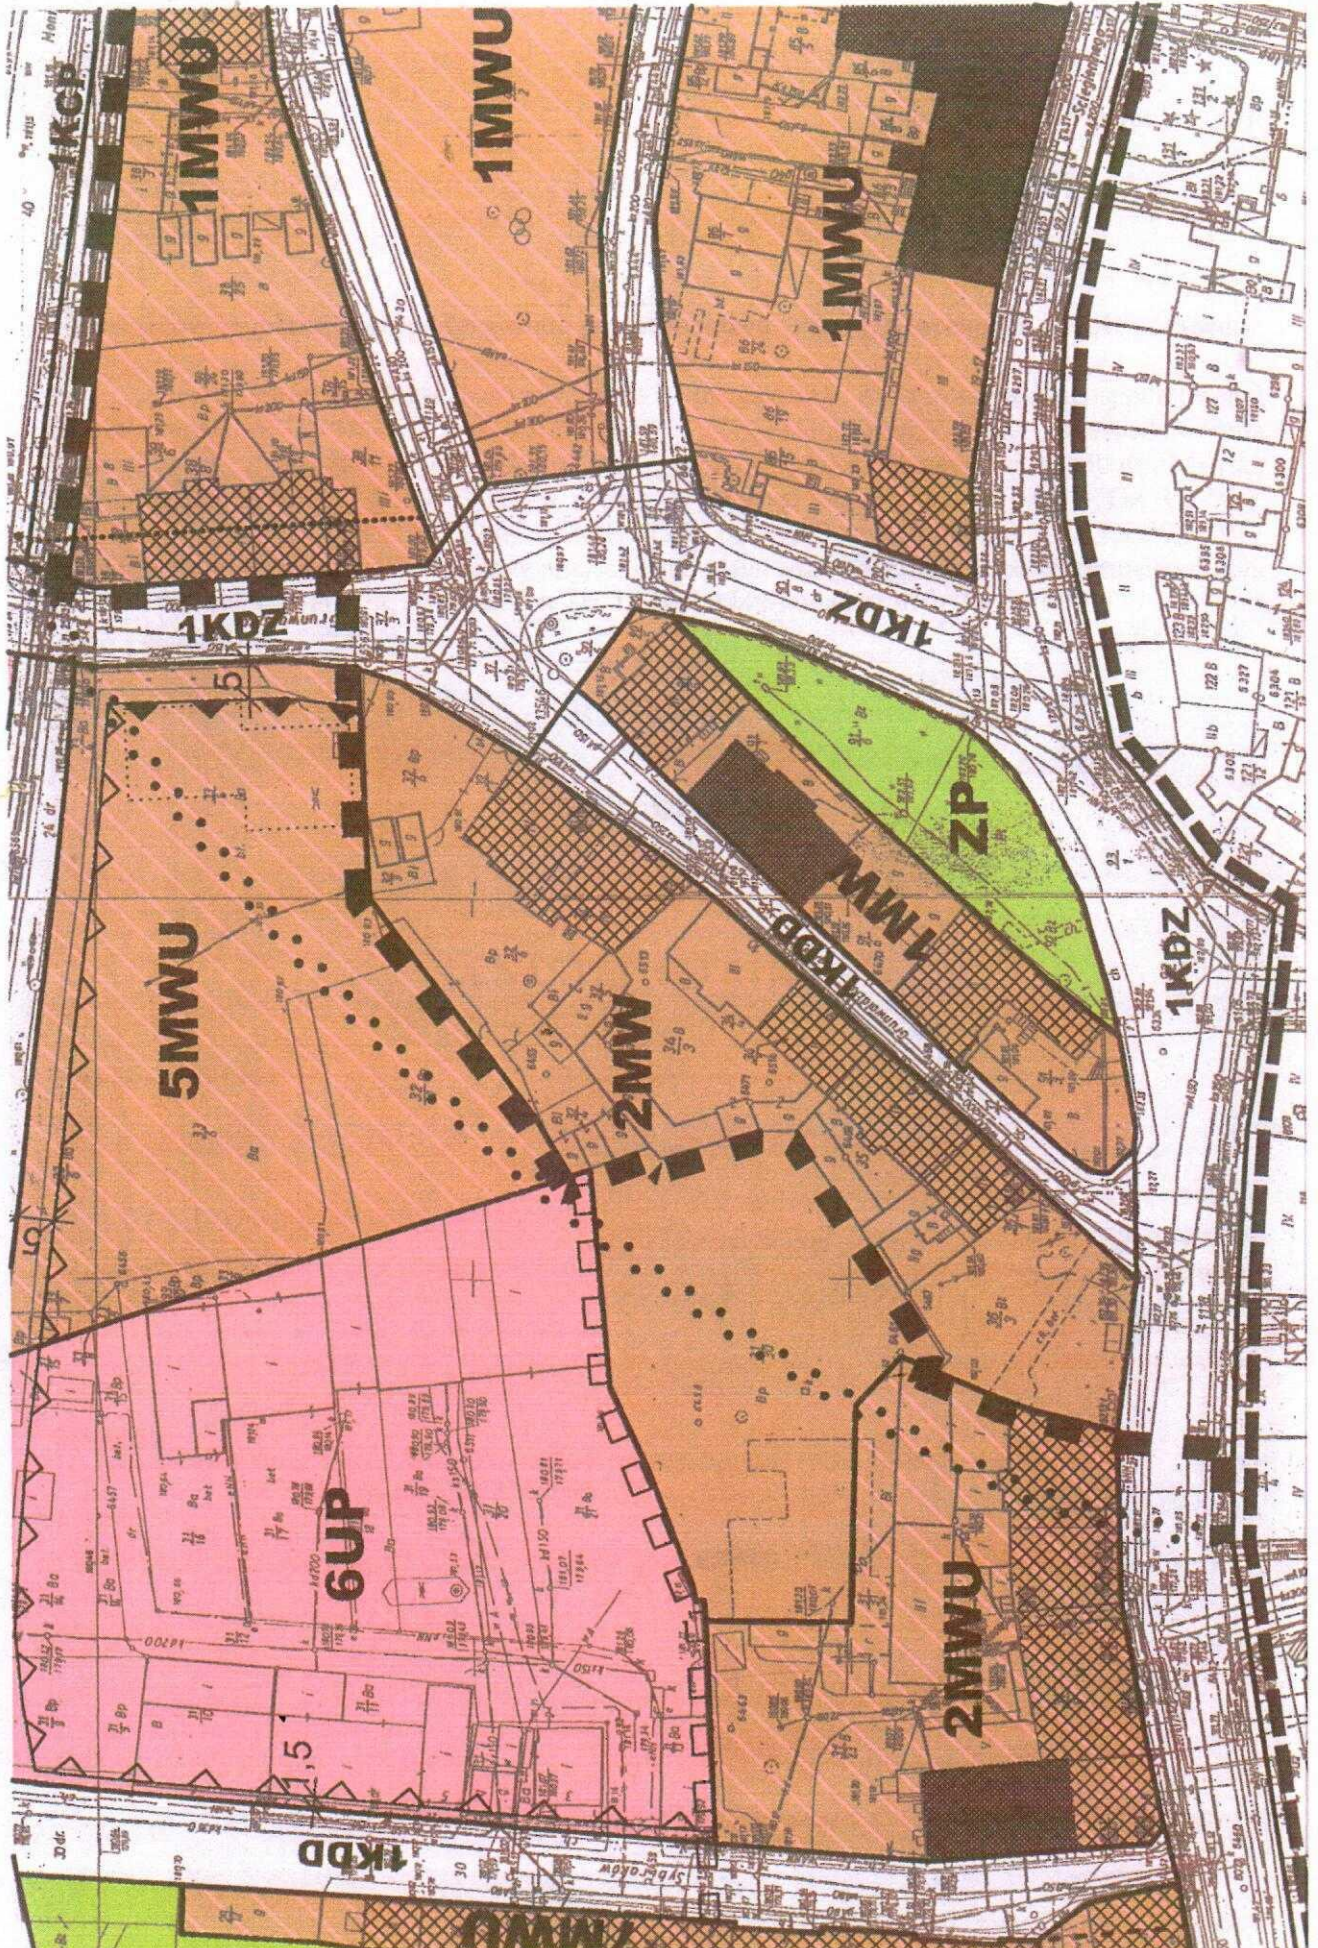

Z up. Burmistrza

mgr inż. Leszek Skulski

Główny Specjalista Wydziału Gospodarki
Nieruchomościami i Planowania Przestrzennego