

Kluczbork, dnia 23 sierpnia 2017r.

GNP.6727.272.2017.KK

**WYRYS**

**ze zmiany miejscowego planu zagospodarowania przestrzennego miasta Kluczborka- część południowa**

Na podstawie art. 30 ust. 1 ustawy z dnia 27 marca 2003r. o planowaniu i zagospodarowaniu przestrzennym (Dz. U. z 2017r., poz. 1073), zmiany miejscowego planu zagospodarowania przestrzennego miasta Kluczborka- część południowa, uchwalonej przez Radę Miejską w Kluczborku, Uchwałą nr XXV/259/12 Rady Miejskiej w Kluczborku z dnia 28 września 2012r., opublikowanej w Dz. U. Woj. Opolskiego z 2012r. poz. 1436, Uchwały nr XXIII/207/16 Rady Miejskiej w Kluczborku z dnia 27 kwietnia 2016r., w sprawie uchwalenia zmiany miejscowego planu zagospodarowania przestrzennego miasta Kluczborka część południowa, opublikowanej w Dz. U. Woj. Opolskiego z 2016r. poz. 1110 oraz Uchwały nr XXXI/289/16 Rady Miejskiej w Kluczborku z dnia 30 listopada 2016r., zmieniającej uchwałę w sprawie zmiany miejscowego planu zagospodarowania przestrzennego miasta Kluczborka część południowa, opublikowanej w Dz. U. Woj. Opolskiego z 2016r. poz. 2725

**RYSUNEK**

**działki nr 252/25**  
**a. m. 6**

**NA NASTĘPNEJ STRONIE**


- dotyczy terenu położonego w **Kluczborku**

**Z up. Burmistrza**  
*mgr inż. Leszek Skulski*  
Główny Specjalista Wydziału Gospodarki  
Nieruchomościami i Planowania Przestrzennego

**Otrzymują:**

1. Wnioskodawca: Urząd Miejski, Wydział Gospodarki Nieruchomościami i Planowania Przestrzennego,  
ul. Katowicka 1, 46- 200 Kluczbork
2. a/a



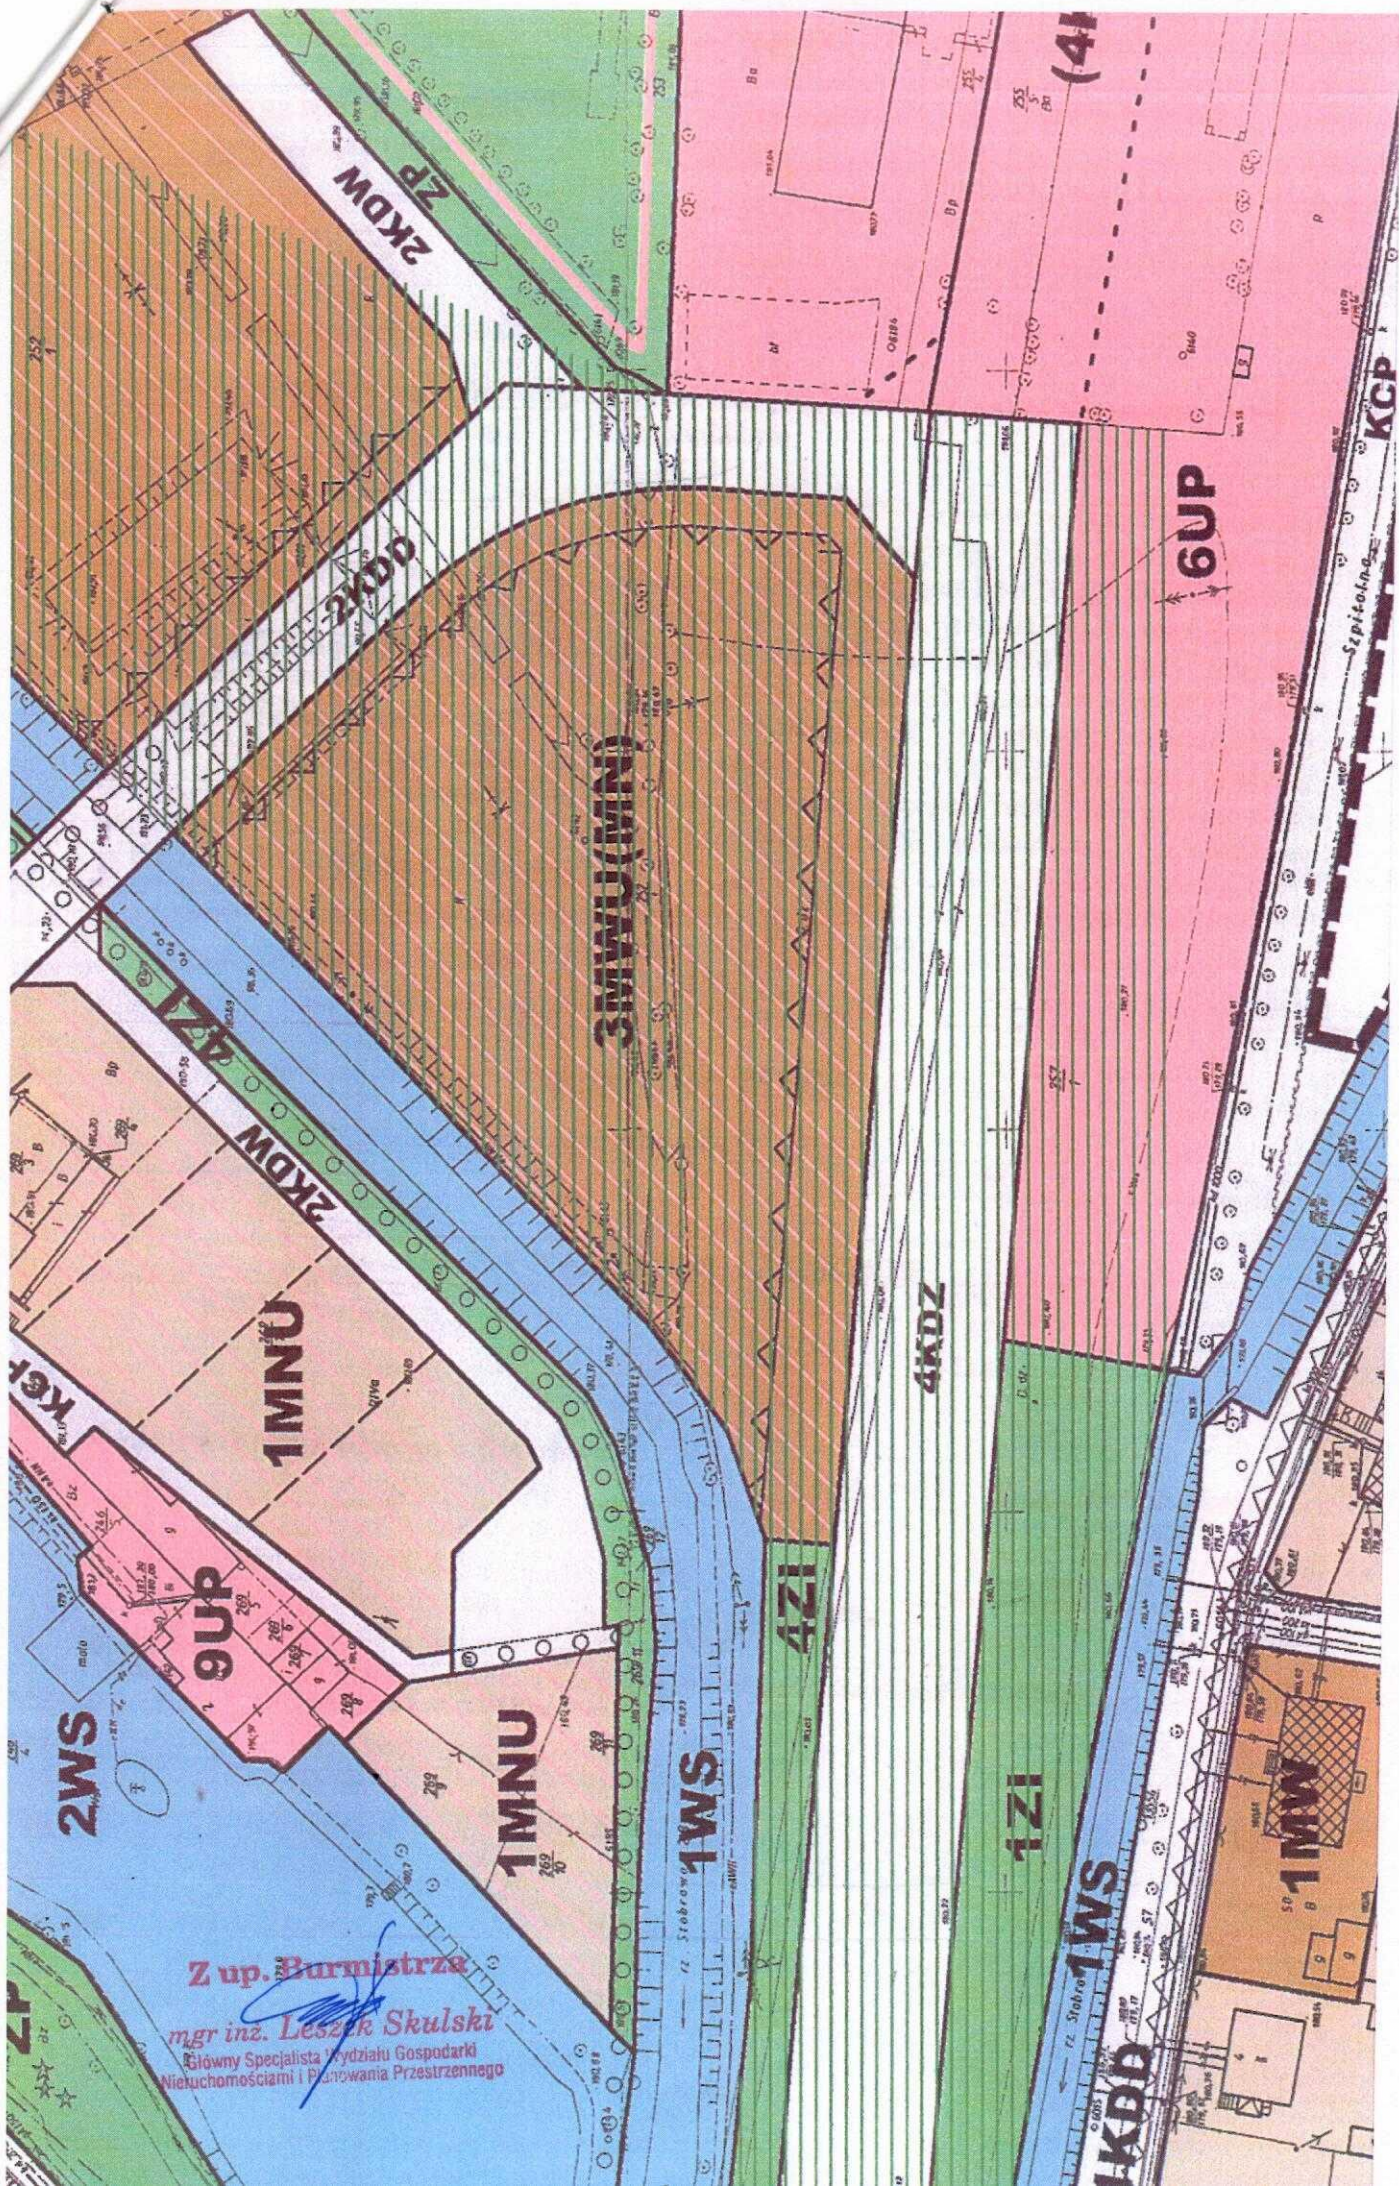

Z up. Burmistrza

mgr inż. Leszek Skulski  
 Główny Specjalista Wydziału Gospodarki  
 Nieruchomościami i Planowania Przestrzennego

Rysunek (wyrzys nr GNP.6727.272.2017.KK z dnia  
 23.08.2017r.