

**UCHWAŁA NR LV/543/18
RADY MIEJSKIEJ W KLUCZBORKU**

z dnia 17 października 2018 r.

**w sprawie przystąpienia do sporządzania zmiany miejscowego planu zagospodarowania
przestrzennego miasta Kluczbork część północna**

Na podstawie art. 18 ust. 2 pkt 5 ustawy z dnia 8 marca 1990 r. o samorządzie gminnym (Dz. U. z 2018 r. poz. 994 z późn zm.), oraz art. 14 ust. 1 w zw. z art. 27 ustawy z dnia 27 marca 2003 r. o planowaniu i zagospodarowaniu przestrzennym (Dz. U. z 2018 r. poz. 1945) Rada Miejska w Kluczborku uchwala co następuje:

§ 1. Przystępuje się do sporządzenia zmiany miejscowego planu zagospodarowania przestrzennego miasta Kluczbork część północna uchwalonego uchwałą Nr XXV/227/16 Rady Miejskiej w Kluczborku z dnia 29 czerwca 2016 r oraz uchwałą Nr XXXVII/365/17 Rady Miejskiej w Kluczborku z dnia 31 maja 2017 r.


§ 2. Granice obszaru objętego opracowaniem zmiany miejscowego planu zagospodarowania przestrzennego, o której mowa w § 1, określa załącznik graficzny do niniejszej uchwały.

§ 4. Wykonanie uchwały powierza się Burmistrzowi Miasta Kluczborka.

§ 5. Uchwała wchodzi w życie z dniem podjęcia.

Przewodniczący Rady
Miejskiej w Kluczborku

Janusz Kędzia

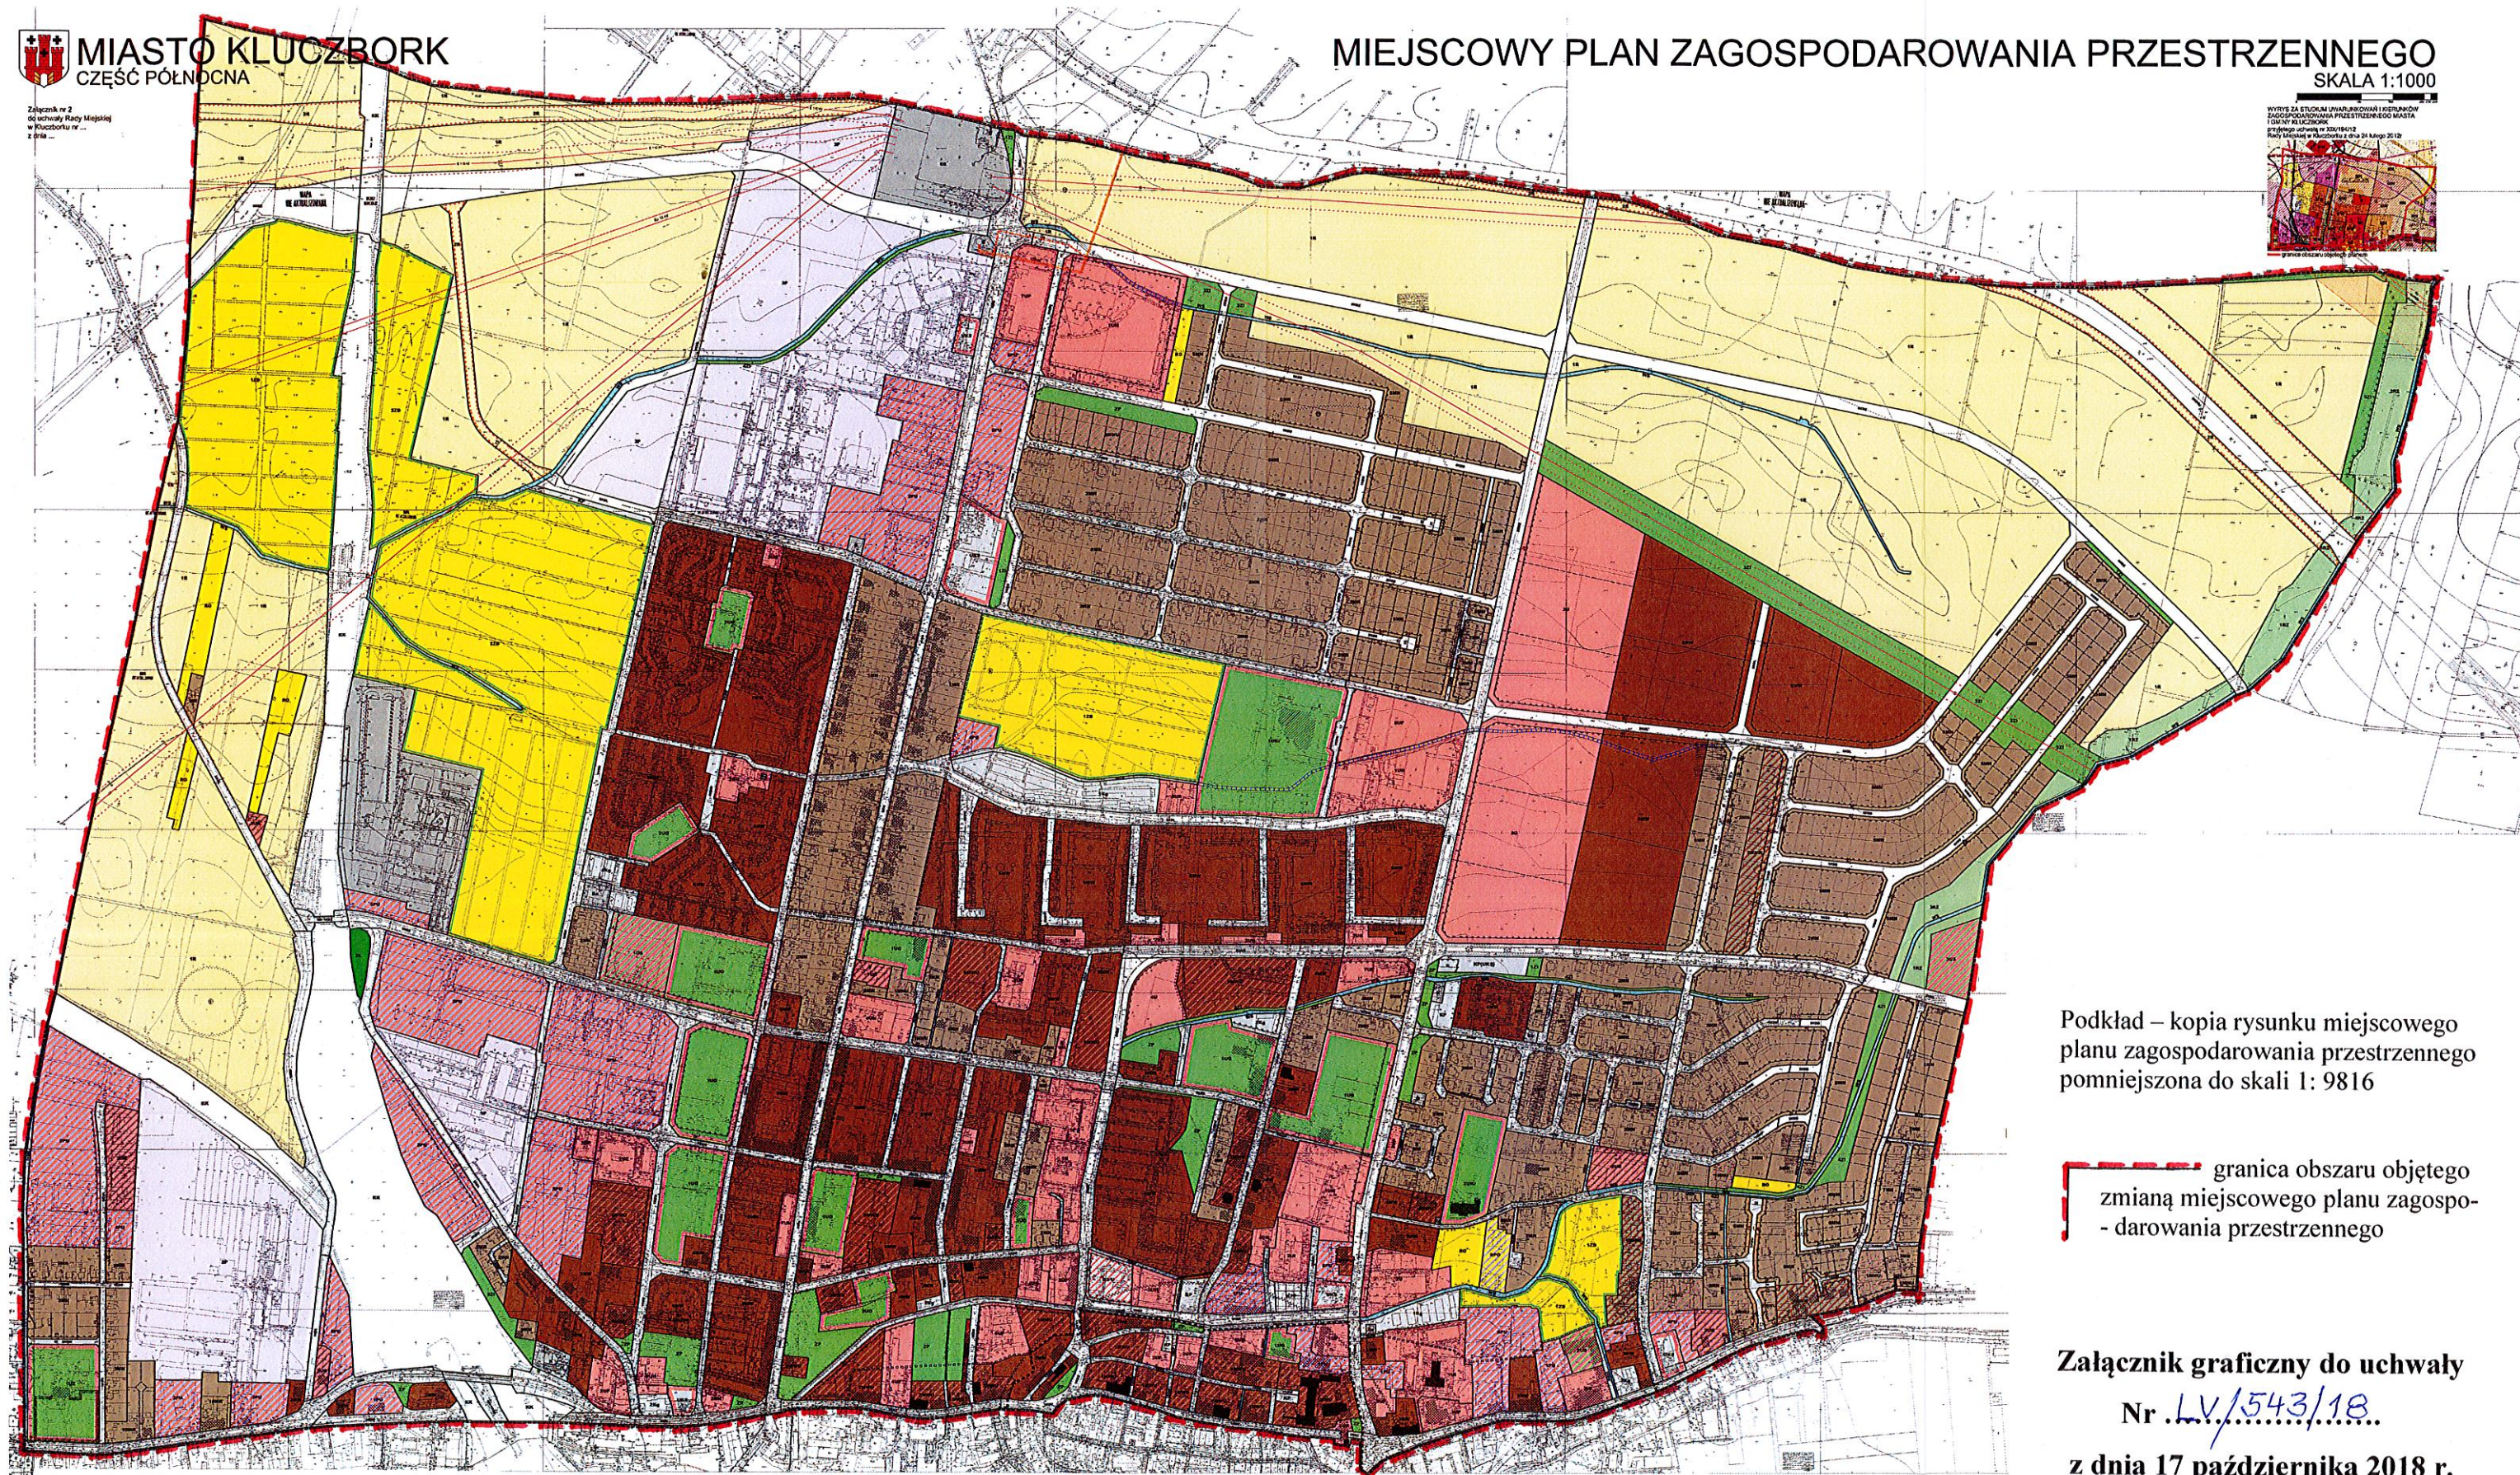

Podkład – kopia rysunku miejscowego
planu zagospodarowania przestrzennego
pomniejszona do skali 1: 9816

— granica obszaru objętego
zmianą miejscowego planu zagospo-
- darowania przestrzennego

Załącznik graficzny do uchwały
Nr LV/543/18
z dnia 17 października 2018 r.