brak kolizji

PKP Utrzymanie spółka z o.o.
REGION UTRZYMANIA WE WROCŁAWIU
ul. Kościuszki 82, 50-441 Wrocław
NIP: 113-28-75-351, REGON: 147190587
KRS: 0000504917

Uzgodniono ...UTM6 - 504 - 518/2017

18.10.2017
STANOWISKO DS.
UZGADNIANIA DOKUMENTACJI
Marcin Jaszowski

Mapa do celów projektowych
Skala 1:500

woj. opolskie
pow. Kluczbork
Jedn. ewid. 160402_4, Kluczbork – Miasto
obr. 0027, Kluczbork, ark. mapy 12, dz. 285/7, 349/1,541/1
ul. gen. Stanisława Maczka
s.mapy zas. 6.145.22.15.1.4 , 6.145.22.15.3.2
ukł. wsp. 2000, poł. 18
ukł. odn. Kronsztadt 60
ld. zgł. GG-PODGiK.6640.99.2017

Przedsiębiorstwo Usług Geodezyjnych i Kartograficznych
inż. Adam Krynicki
45-403 Opole, ul. Mossora 10
NIP: 754-101-00-31, Regon 530619296

Sporządził :

inż. Adam Krynicki
Geodeta uprawniony
Zaśw. nr 693

Aktualizacja na dzień : 08.03.2017

Poświadcza się, że niniejszy dokument został opracowany w wyniku prac geodezyjnych i kartograficznych, których rezultaty zawiera operat techniczny wpisany do ewidencji materiałów państwowego zasobu geodezyjnego i kartograficznego.

Organ prowadzący państwowy zasób geodezyjny i kartograficzny.	STAROSTA KLUCZBORSKI
Identyfikator ewidencyjny materiału zasobu - operatu technicznego.	P.1604. 2017. 332
Data wpisania operatu technicznego do ewidencji materiałów zasobu.	25. 04. 2017
Imię, nazwisko i podpis osoby reprezentującej organ.	Z up. STAROSTY Ireneusz Sendal KIEROWNIK PODGiK

UKŁAD WSPÓŁRZĘDNYCH "2000"		
	Y	X
S.i	6515069,72	5647364,19
S1	6515065,28	5647376,22
S2	6515075,42	5647411,09
Tr1	6515077,78	5647419,19
Tr2	6515079,81	5647426,16
S3	6515080,77	5647429,47
S4	6515079,98	5647437,27
S5	6515100,17	5647507,69
S6	6515118,60	5647571,38
Wp1	6515056,23	5647375,34
Wp2	6515073,85	5647413,19
Wp3	6515077,89	5647412,03
Wp4	6515079,28	5647431,90
Wp5	6515083,34	5647430,79
Wp6	6515101,81	5647510,12
Wp7	6515105,84	5647508,96
Wp8	6515124,31	5647573,11
Wp9	6515124,25	5647572,92
Wp10	6515072,73	5647420,66
Wp11	6515075,02	5647427,55

Odcinek	Długość	Średnica	Spadek
S.i–S1	12,8m	ø315	0,18%
S1–S2	36,3m	ø315	0,18%
S2–S3	19,1m	ø315	0,18%
S3–S4	7,8m	ø315	0,18%
S4–S5	73,3m	ø315	0,18%
S5–S6	66,3m	ø250	0,18%

Odcinek	Długość	Średnica	Spadek
S1–Wp1	9,1m	ø160	2,0%
S2–Wp2	2,6m	ø160	2,0%
S2–Wp3	2,6m	ø160	2,0%
Tr1–Wp10	5,3m	ø160	2,0%
Tr2–Wp11	5,0m	ø160	2,0%
S3–Wp4	2,9m	ø160	2,0%
S3–Wp5	2,9m	ø160	2,0%
S5–Wp6	3,0m	ø160	2,0%
S5–Wp7	5,8m	ø160	2,0%
S6–Wp8	3,1m	ø160	2,0%
S6–Wp9	5,9m	ø160	2,0%

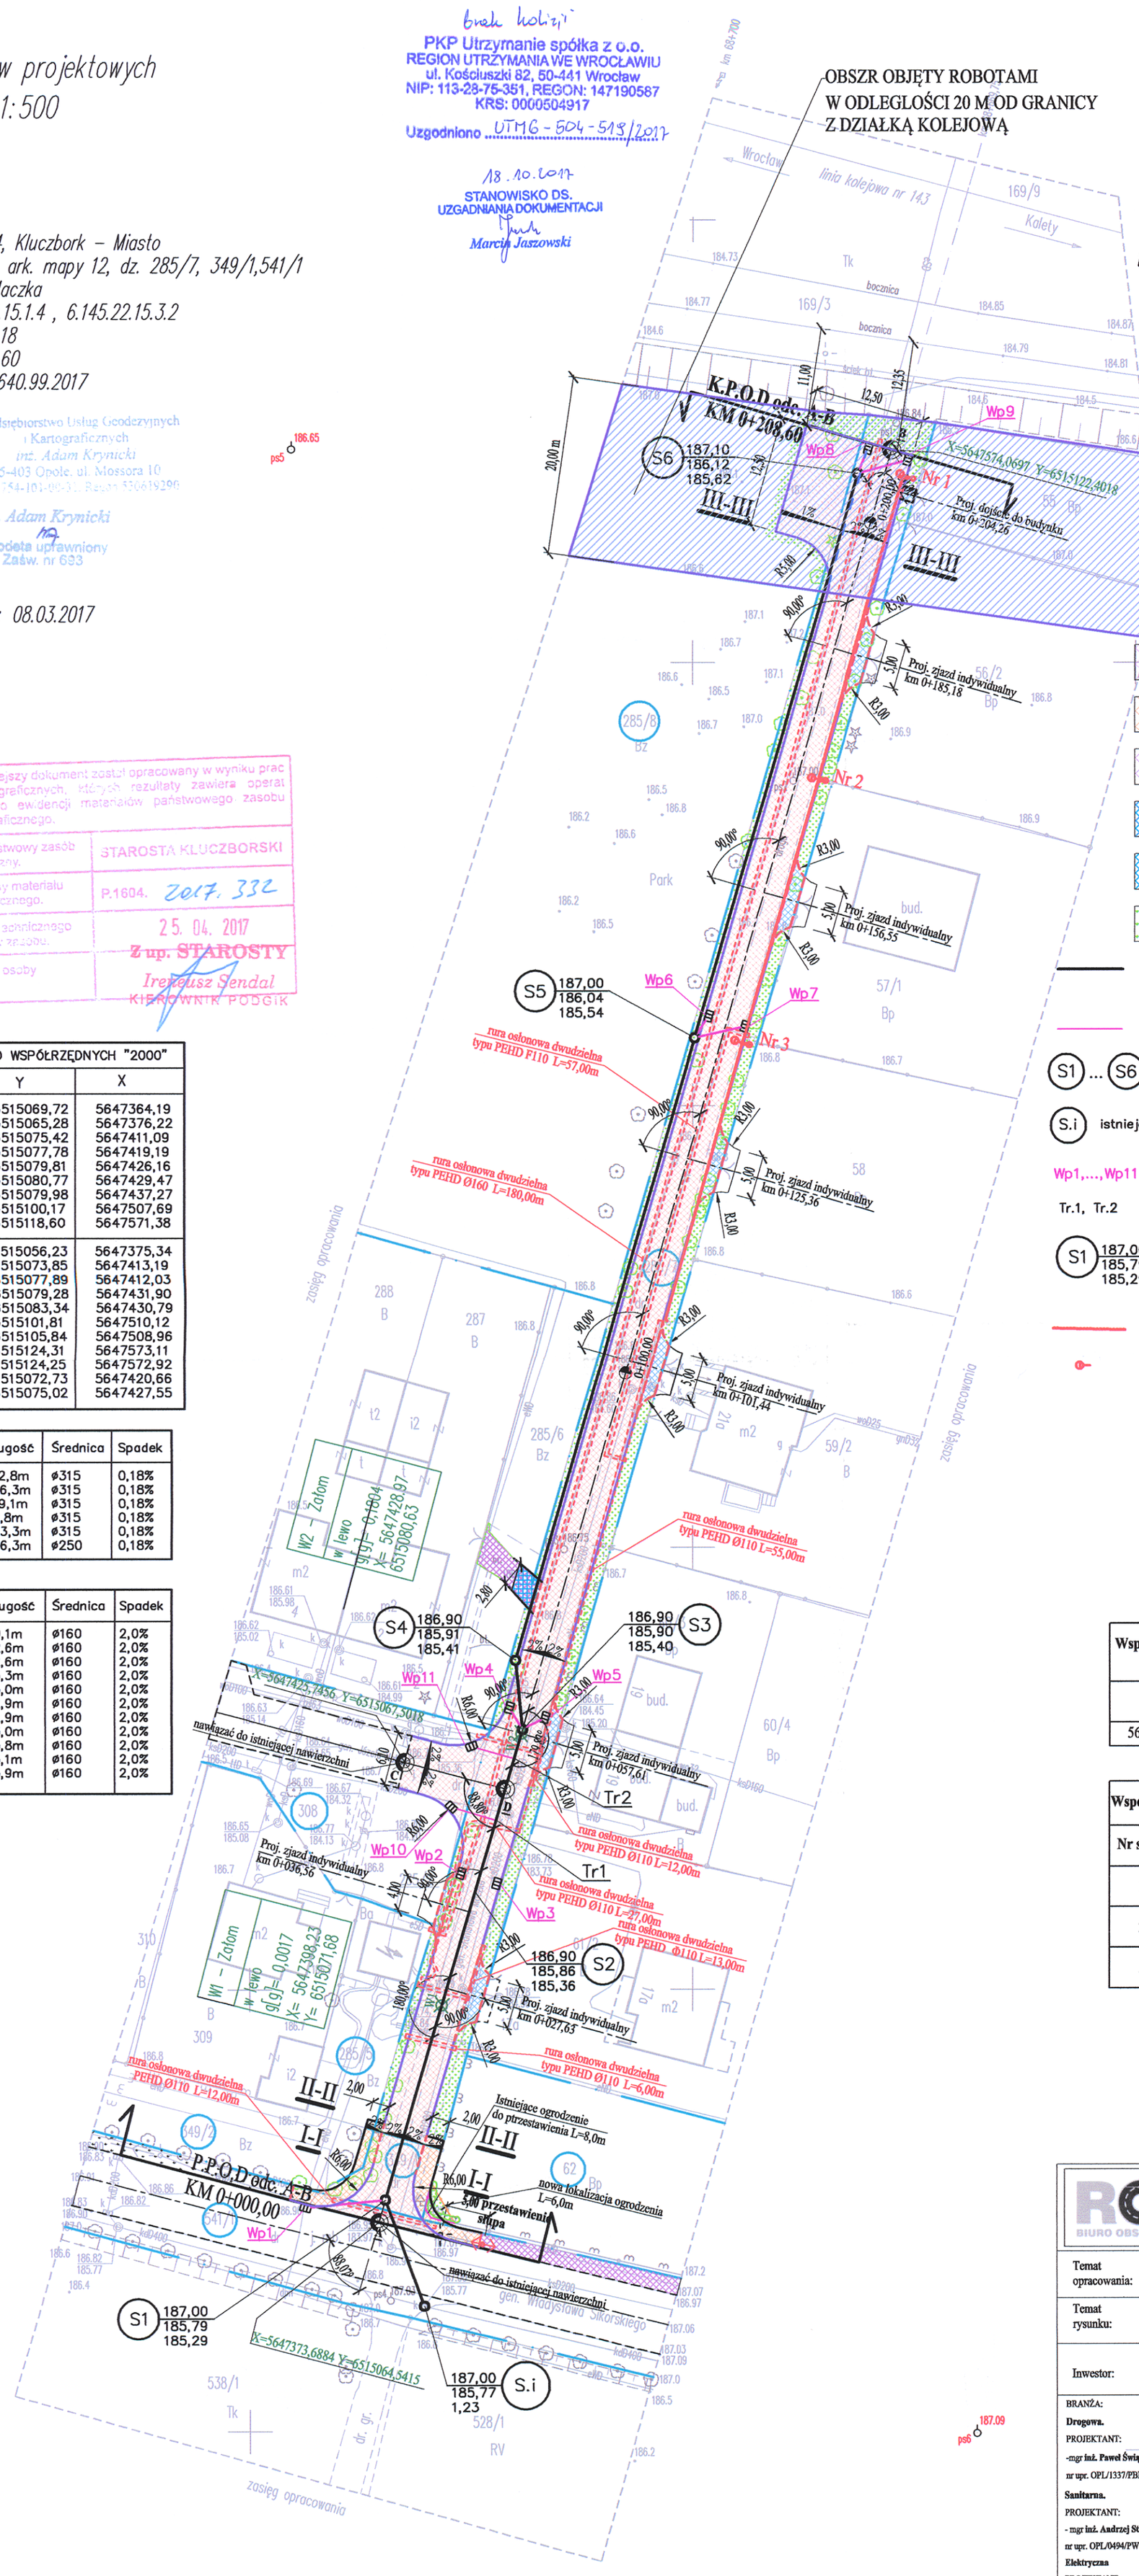

LEGENDA

- Granica terenu niezbędnego dla obiektów budowlanych
- działki objęte inwestycją
- Proj. krawężnik betonowy 15x30x100 cm
- Proj. krawężnik betonowy 15x22x100 cm
- Proj. obrzeże betonowe 8x25x100 cm
- Proj. ścięk z kostki betonowej
- Istniejące ogrodzenie do przestawienia
- Przestawione ogrodzenie
- Istn. drzewo do wycinki
- Istn. krzewy do wycinki
- Proj. nawierzchnia z mieszanki mineralno-asfaltowej
- Proj. nawierzchnia chodnika z kostki betonoiwej gr. 6 cm
- Istn. nawierzchnia chodnika z płytek bet. 50x50x6 cm
- Istn. nawierzchnia chodnika do przełożenia
- IProj. nawierzchnia zjazdów z kotki betonowej gr. 8 cm
- projektowana zieleń
- proj. kanalizacja deszczowa, PVC-U, SDR34, SN8:
  * rury DN315, odc. Si–S5, długość L=149,30 mb
  * rury DN250, odc. S5–S6, długość L=66,30 mb
- proj. przykanaliki deszczowe do wpustów ulicznych ø160, PVC-U, SDR34, SN8 długość łączna L= 48,20 mb
- S1 ... S6 proj. studnie rewizyjne ø1000, betonowe, właz żeliwny D400, z osadnikiem H=0,5m poniżej dna kanału;
- S.i istniejąca studnia rewizyjna na kanalizacji deszczowej;
- Wp1,...,Wp11 proj. wpusty uliczne z osadnikiem ø500, betonowe ruszt żeliwny prosty wym. 0,3x0,5m typu uchylnego;
- Tr.1, Tr.2 proj. trójnik kanalizacyjny DN315x160, PVC-U;
- S1 187,00 – rzędna terenu; 185,79 – rzędna dna kanału; 185,29 – rzędna dna osadnika
- przyłącza kablowe oświetlenia ulicznego
- słup oświetleniowy - parkowy aluminiowy
- oprawa oświetleniowa parkowa LED

Współrzędne przestawionego słupa Nr 1044	
X	Y
5647371,1371	6515076,3874

Współrzędne projektowanych słupów oświetleniowych		
Nr słupa	X	Y
1	5647570,7935	6515124,8787
2	5647536,6849	6515114,9499
3	5647506,8886	6515106,4014

ps6 187.09

ROAD BIURO OBSŁUGI TECHNICZNEJ

Biuro Obsługi Technicznej "ROAD" Paweł Świątek
ul. Norwida 8a/3
46-203 Kluczbork
e-mail: bpdkluczbork@wp.pl
tel. kom. 668 303 651

Temat opracowania:	Budowa ciągu pieszo-jezdnego ul. Gen. Maczka w Kluczborku
Temat rysunku:	Projekt zagospodarowania terenu
Inwestor:	Gmina Kluczbork, ul. Katowicka 1, 46-200 Kluczbork
Skala:	1:500
Data:	sierpień 2017 r.
Rysunek nr:	1

BRANŻA:
Drogowa.
PROJEKTANT:
-mgr inż. **Paweł Świątek**
nr upr. OPL/1337/PBD/17

Sanitarna.
PROJEKTANT:
- mgr inż. **Andrzej Stańkowski**
nr upr. OPL/0494/PWOS/09

Elektryczna
PROJEKTANT
- inż. Wiesław Flak
nr upr. OPL/IE/1203/01

mgr inż. Paweł Świątek
Uprawnienia budowlane do projektowania bez ograniczeń w specjalności drogowej
OPL/1337/PBD/17

inż. Wiesław Flak
Uprawn. do projektowania, kierowania nadzorowania i kontroli budowy w zakresie instalacji elektrycznych
Nr upr. 37/76/Op., upr. 68/80/Op.