


Mieszkanie nr 3
powierzchnia użytkowa 78,96m²
przeznaczone dla 4-6 osób

adres:
ul. Zamkowa 15/5
46-200 Kluczbork

-INWENTARYZACJA-
skala 1:75

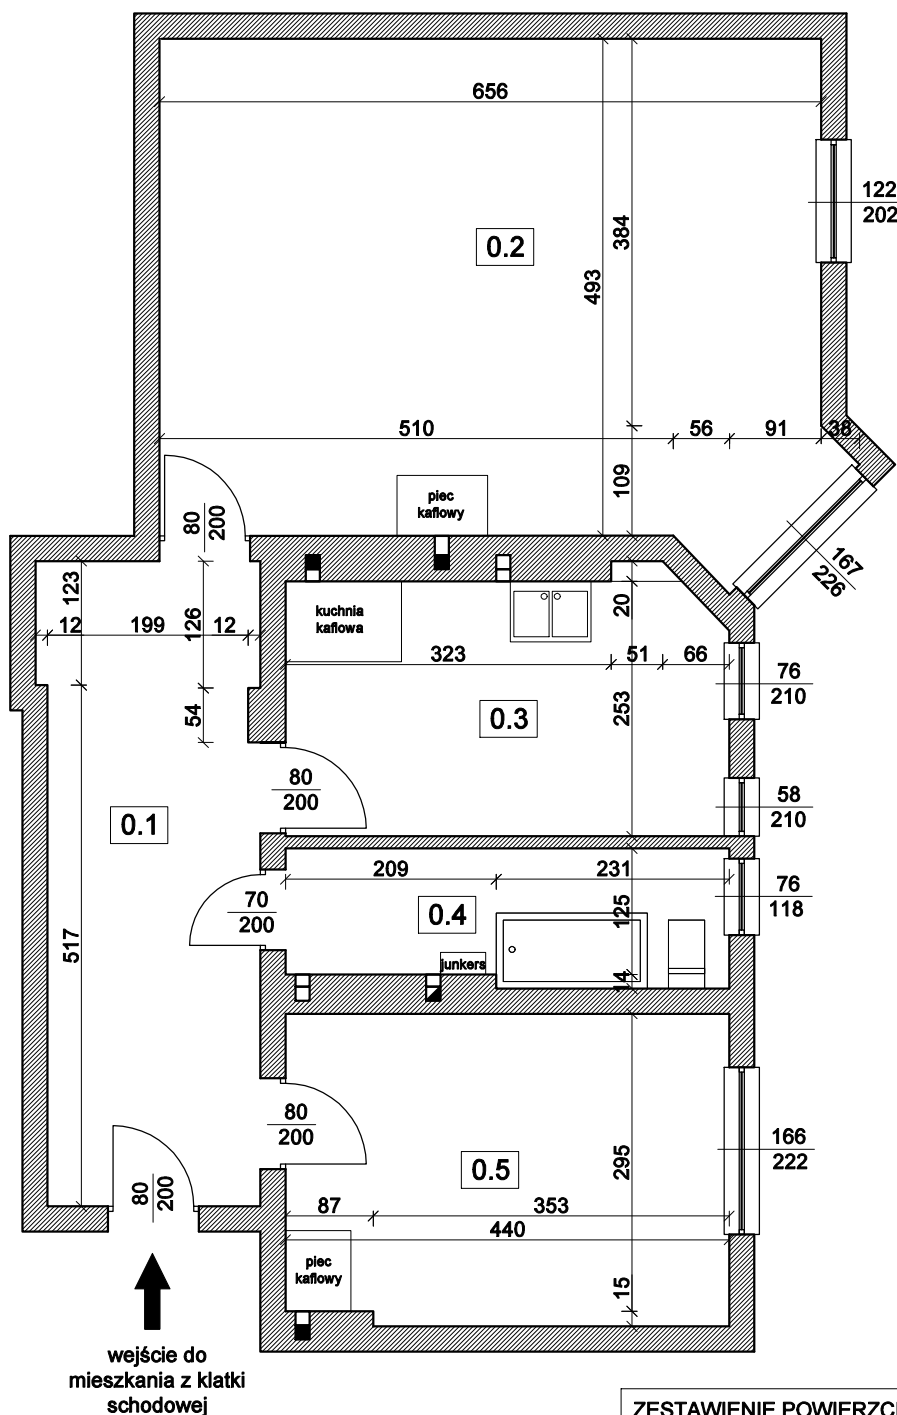

ZESTAWIENIE POWIERZCHNI:

| | | | |
|------|----------|---------------------|----------------|
| 0.1. | holl | 13,59m ² | plytki PCV |
| 0.2. | pokój | 32,49m ² | wykładzina PCV |
| 0.3. | kuchnia | 11,13m ² | plytki PCV |
| 0.4. | łazienka | 5,82m ² | lastryko |
| 0.5. | pokój | 13,51m ² | plytki PCV |

RAZEM: 76,54m²

Rysunek nr:
1/4

skala:
1:75

opracowanie:
mgr inż. Nina Pieńkowska
Wydział Gospodarki Miejskiej
Urząd Miejski w Kluczborku