


Mieszkanie nr 3  
powierzchnia użytkowa 78,96m<sup>2</sup>  
przeznaczone dla 4-6 osób

adres:  
ul. Zamkowa 15/5  
46-200 Kluczbork

-SCHEMAT INSTALACJI C.O.-  
skala 1:75

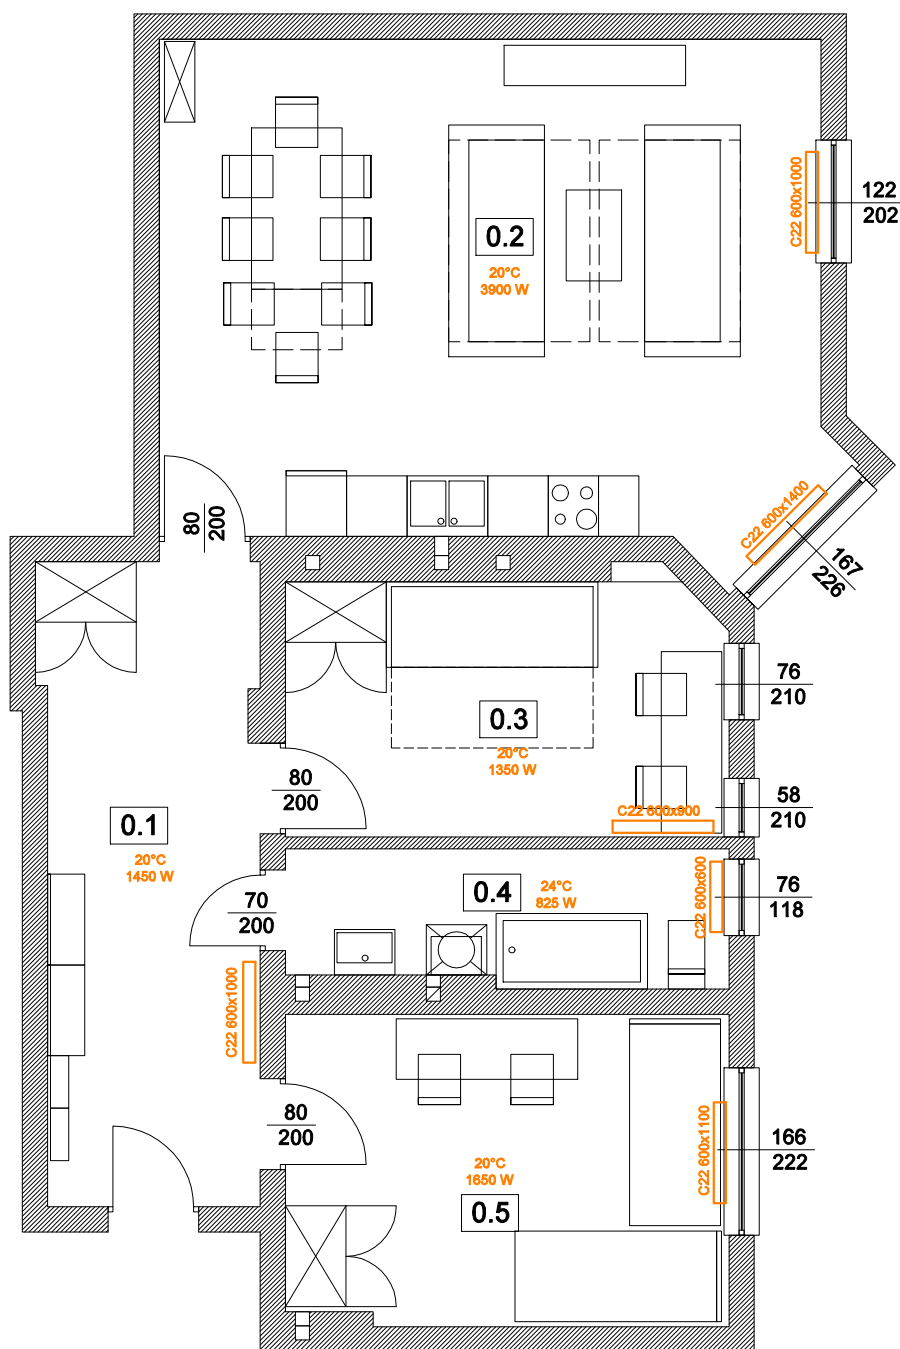

Rysunek nr:  
**4/4**

skala:  
**1:75**

opracowanie:  
mgr inż. Nina Pieńkowska  
Wydział Gospodarki Miejskiej  
Urząd Miejski w Kluczborku