	7/20, 7/27
	160402_5
	KLUCZBORK
	0022
	GOTARTÓW
	1:500
	2000 strefa 6
	Kronsztadt 60
	brak
	06.06.2016
	staleniami dotyczącymi ch grunty położone w granicach

ETA UPRAWNIONY
Stanisław Konieczny
wo Min. G.P. i B. nr 11391

tka i podpis geodety uprawnionego

6.146.22.24.2.2
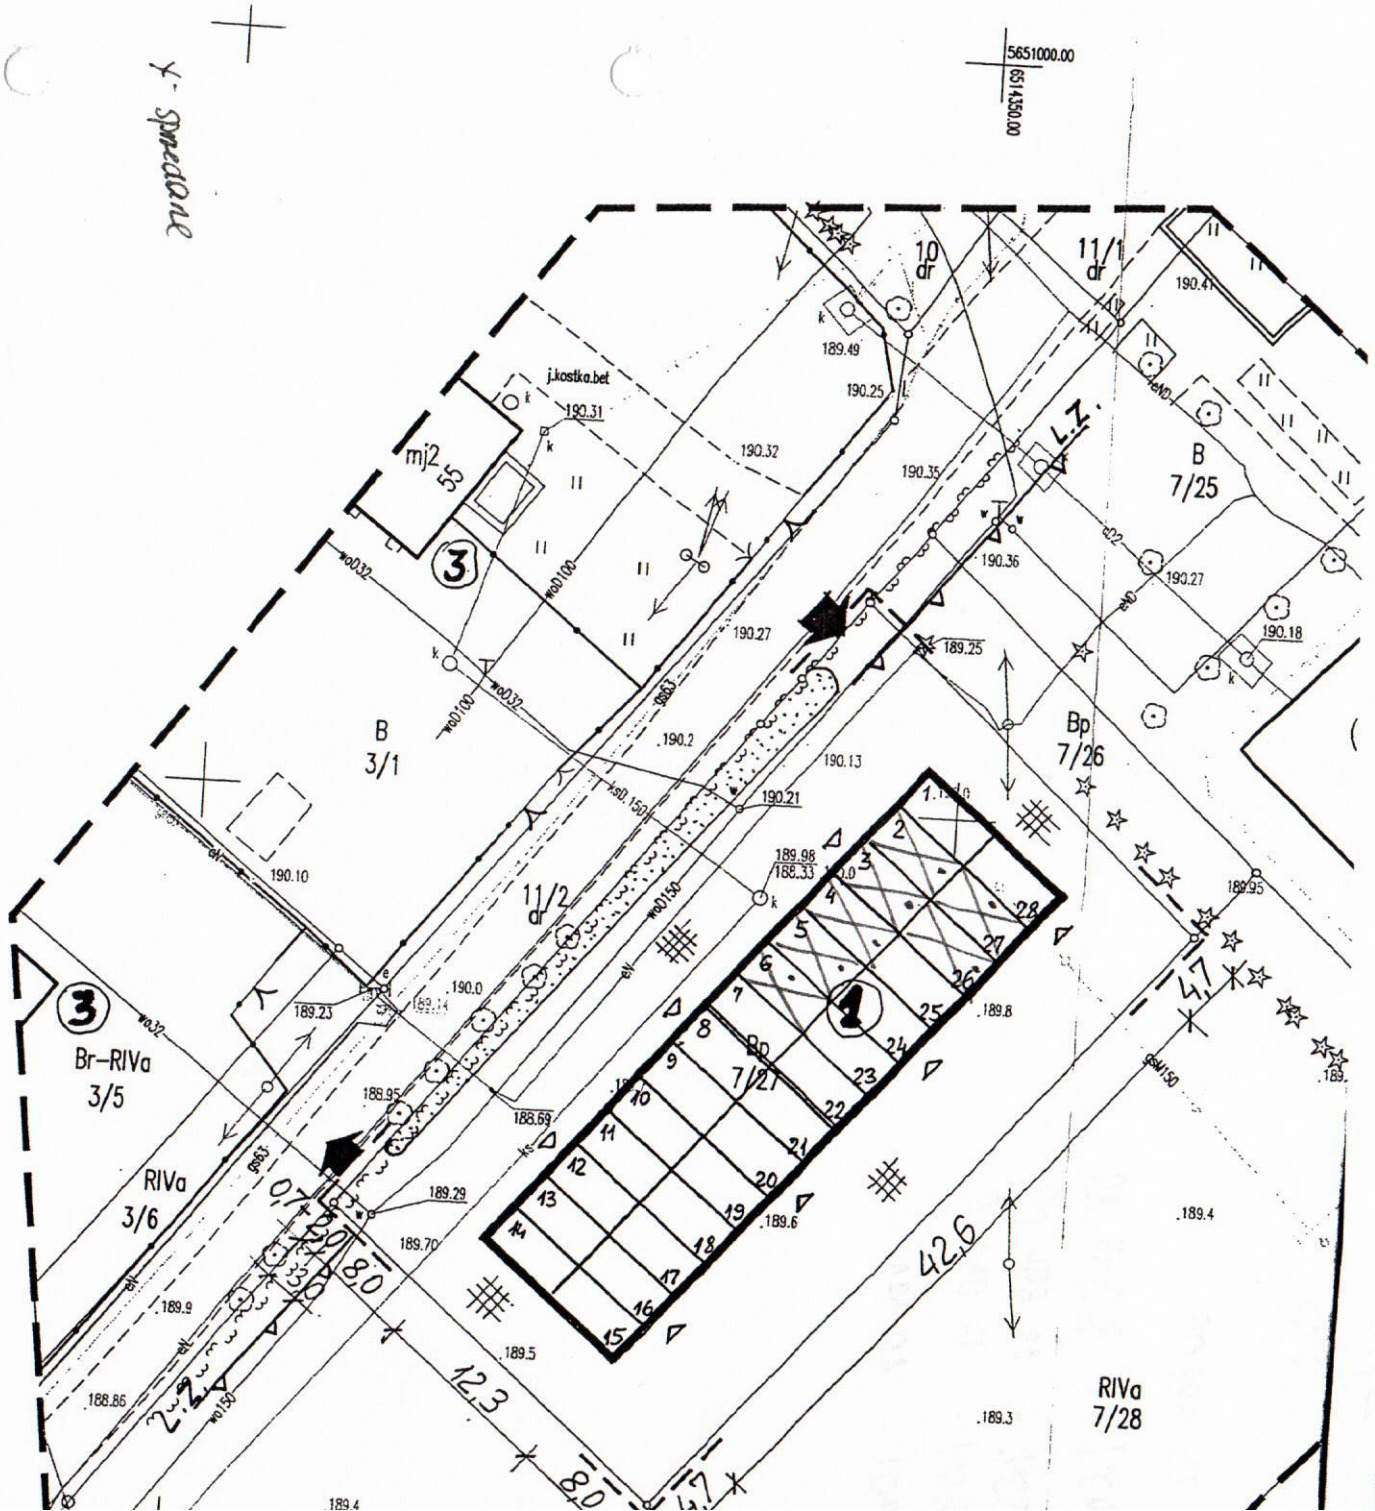
ów, o których brak informacji wynika
nia do inwentaryzacji
z. U. z 2010 Nr 193 poz. 1287)