

Wyrys z mapy ewidencyjnej
Skala 1:2000


Województwo: 16 - opolskie

Powiat: 1604 - kluczborski

Jednostka ewidencyjna: 16042 - 5 - Kluczbork - obszar wiejski

Obręb ewidencyjny: 0022 - Gólatów, km 1, dz. 191/6, 191/7, 191/10, 191/11, 191/15, 191/13, 191/16, 191/20, 191/23, 191/24

Załącznik Nr 1
do Uchwały Nr
Rady Miejskiej w
Kluczborku
z dnia 2013r.

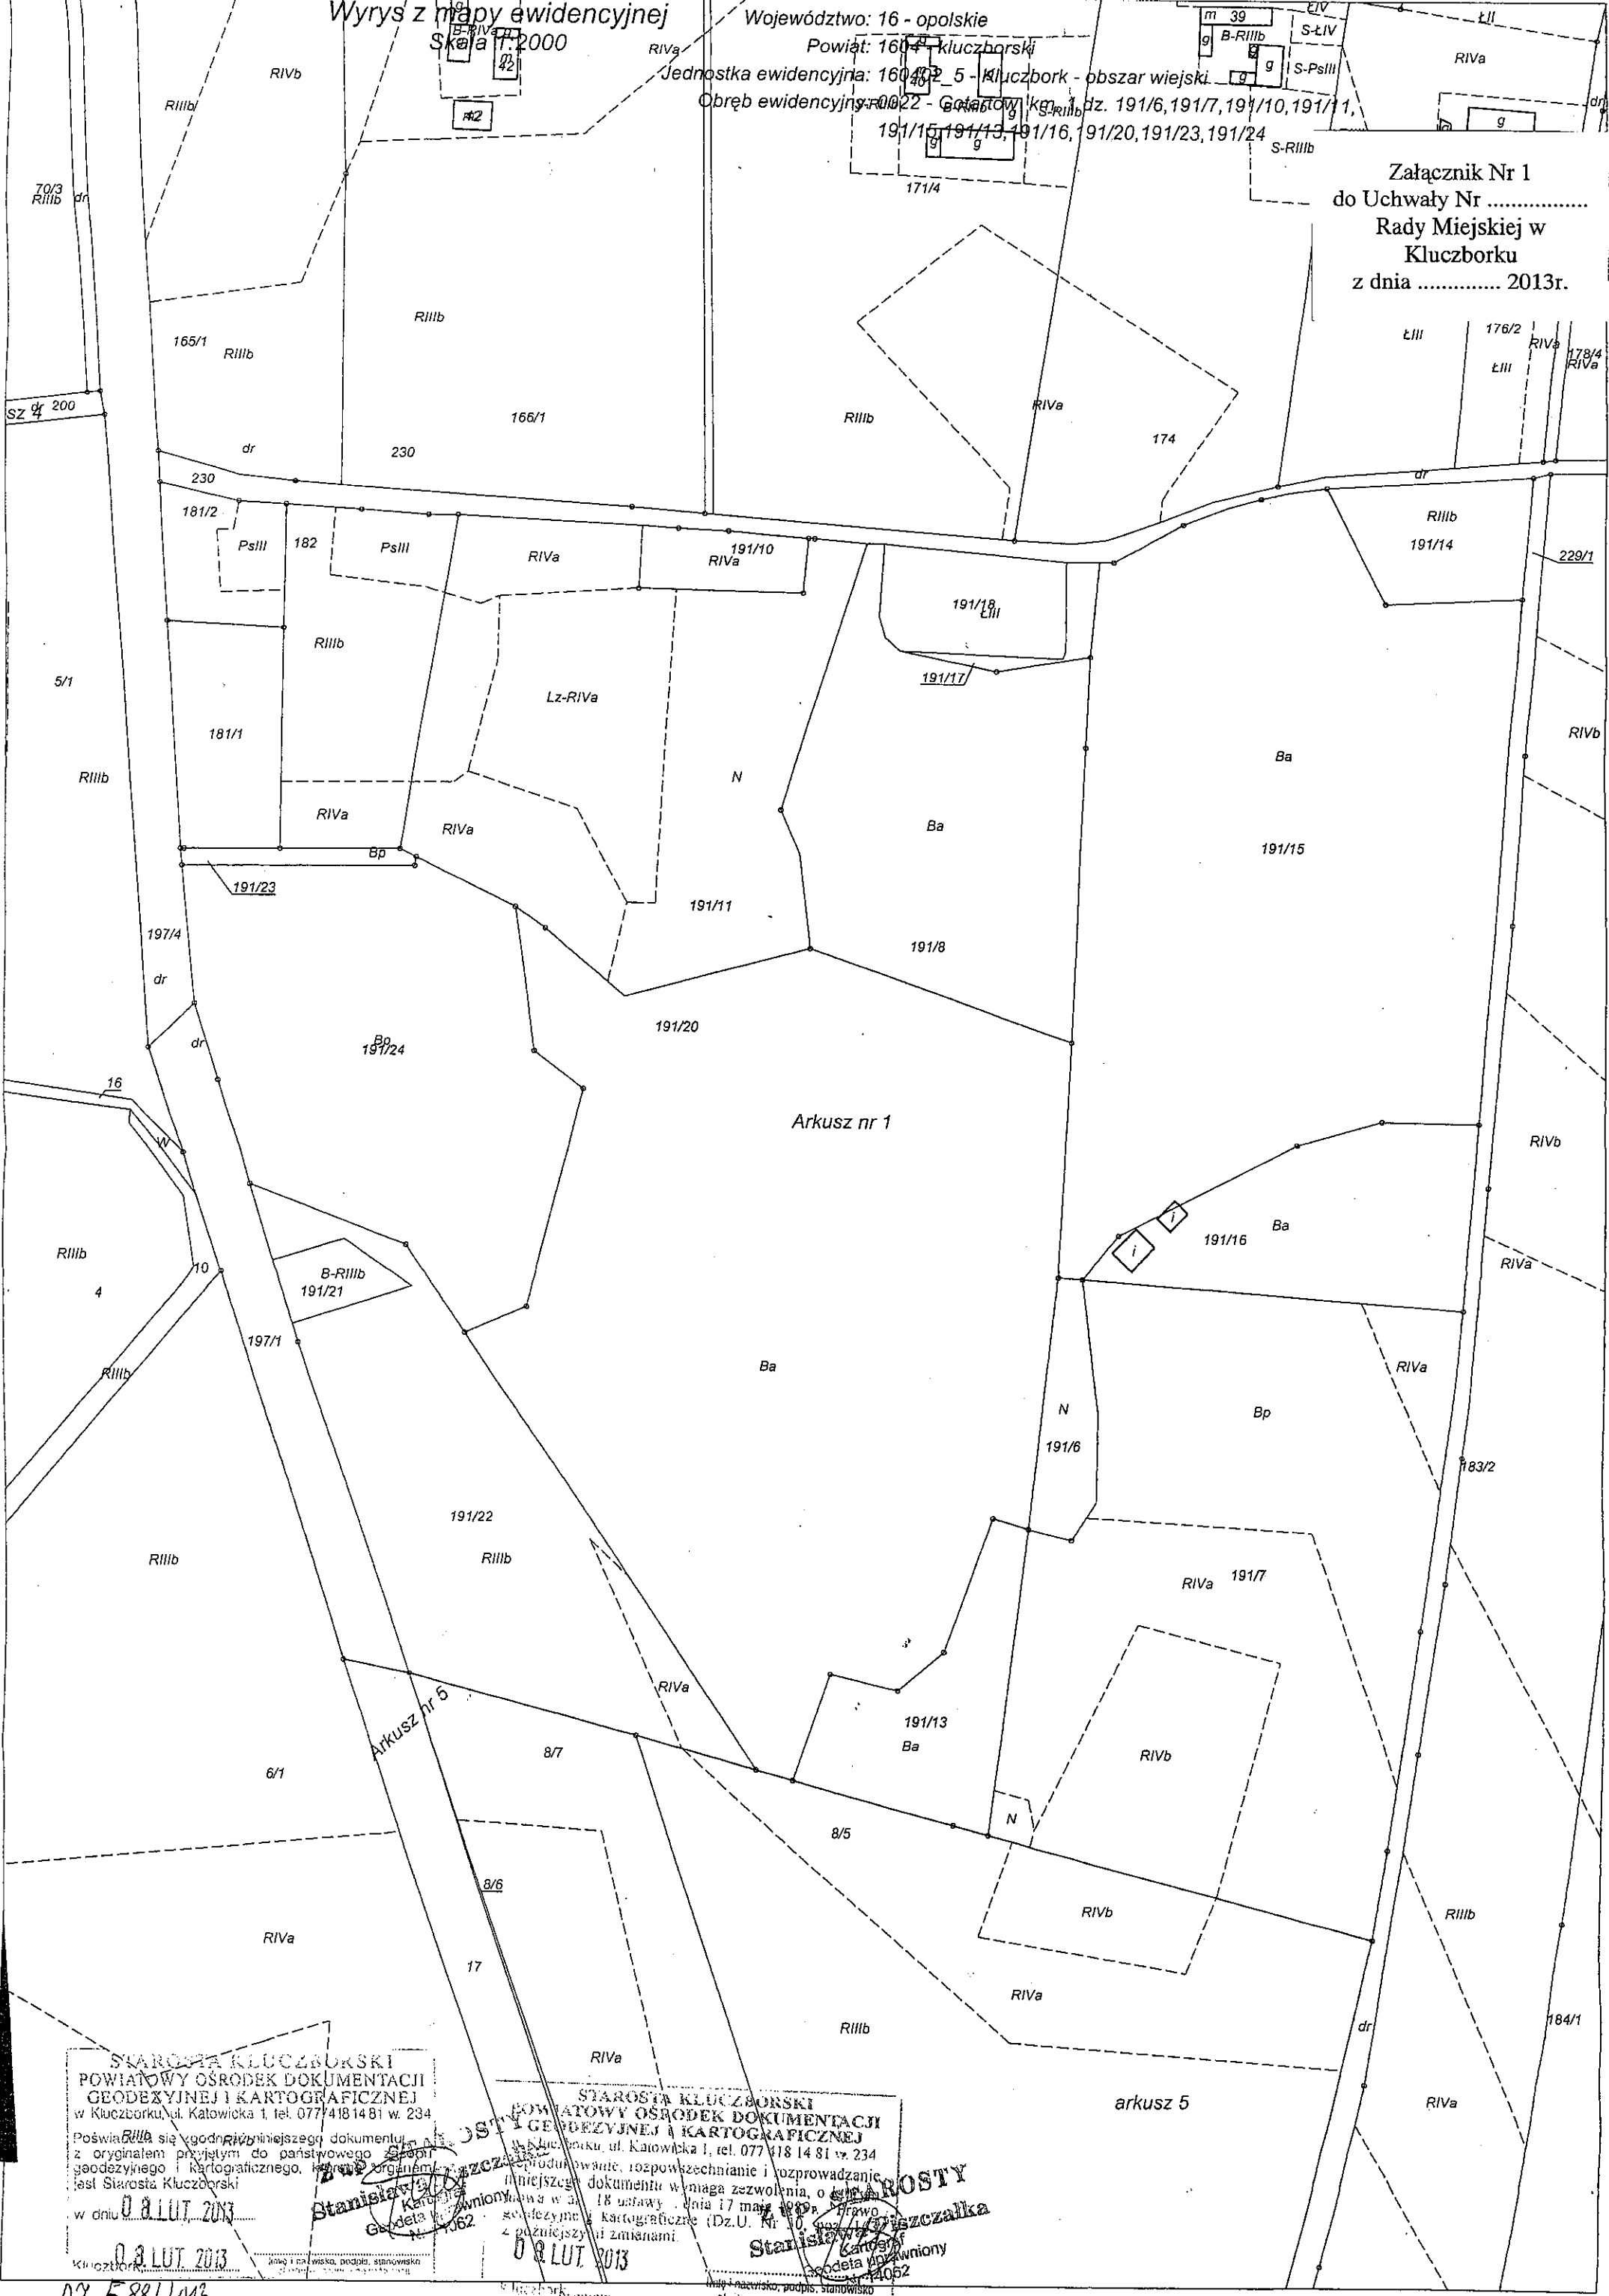

Arkusz nr 1

Arkusz nr 5

arkusz 5

STAROSTA KLUCZBORSKI
POWIATOWY OŚRODEK DOKUMENTACJI
GEODEZYJNEJ I KARTOGRAFICZNEJ
w Kluczborku, ul. Katowicka 1, tel. 077 418 14 81 w. 234

Poświadczam, że powyższy dokument jest zgodny z oryginałem przyjętym do państwowego zespołu geodezyjnego i kartograficznego, którego organem jest Starosta Kluczborski

w dniu 08 LUT. 2013

08 LUT. 2013

STAROSTA KLUCZBORSKI
POWIATOWY OŚRODEK DOKUMENTACJI
GEODEZYJNEJ I KARTOGRAFICZNEJ
w Kluczborku, ul. Katowicka 1, tel. 077 418 14 81 w. 234

Poświadczam, że powyższy dokument jest zgodny z oryginałem przyjętym do państwowego zespołu geodezyjnego i kartograficznego, którego organem jest Starosta Kluczborski

w dniu 08 LUT. 2013

Stanisław Górecki
Starosta Kluczborski

NZ. 5881/013

Mapa i nazwisko, podpis, stanowisko
służbowe osoby upoważnionej