

Mapa do celów projektowych
Skala 1:500


woj. opolskie
pow. Kluczbork
Jedn. ewid. 160402_4, Kluczbork - Miasto
obr. 0027, Kluczbork, ark. mapy 12, dz. 285/7, 349/1, 541/1
ul. gen. Stanisława Maczka
s.mapy zas. 6.145.22.15.1.4, 6.145.22.15.3.2
ukł. wsp. 2000, pol. 18
ukł. odn. Kronsztadt 60
Id. zgł. GG-PODGIK.6640.99.2017

Przedsiębiorstwo Usług Geodezyjnych i Kartograficznych
inż. Adam Krynicki
43-403 Opole, ul. Messora 10,
NIP: 784-1014177, REGON: 142429290
Sporządził:
inż. Adam Krynicki
Geodeta uprawniony
Zasw. nr 633

Aktualizacja na dzień : 08.03.2017

Poświadczam, że niniejszy dokument został opracowany w wyniku prac geodezyjnych i kartograficznych, w których zostały zawarte operacje techniczne wpisane do ewidencji materiałów państwowego zasobu geodezyjnego i kartograficznego.

Organ prowadzący państwowy zasób geodezyjny i kartograficzny	STAROSTA KLUCZBORSKI
Identyfikator ewidencyjny materiału zasobu - operacji technicznej	P.1604. 2017. 332
Data wstąpienia operacji technicznej do ewidencji materiałów państwowych	25. 04. 2017
Imię, nazwisko i podpis osoby reprezentującej organ	Z up. STAROSTY Ireneusz Sendal KIEROWNIK PODGIK

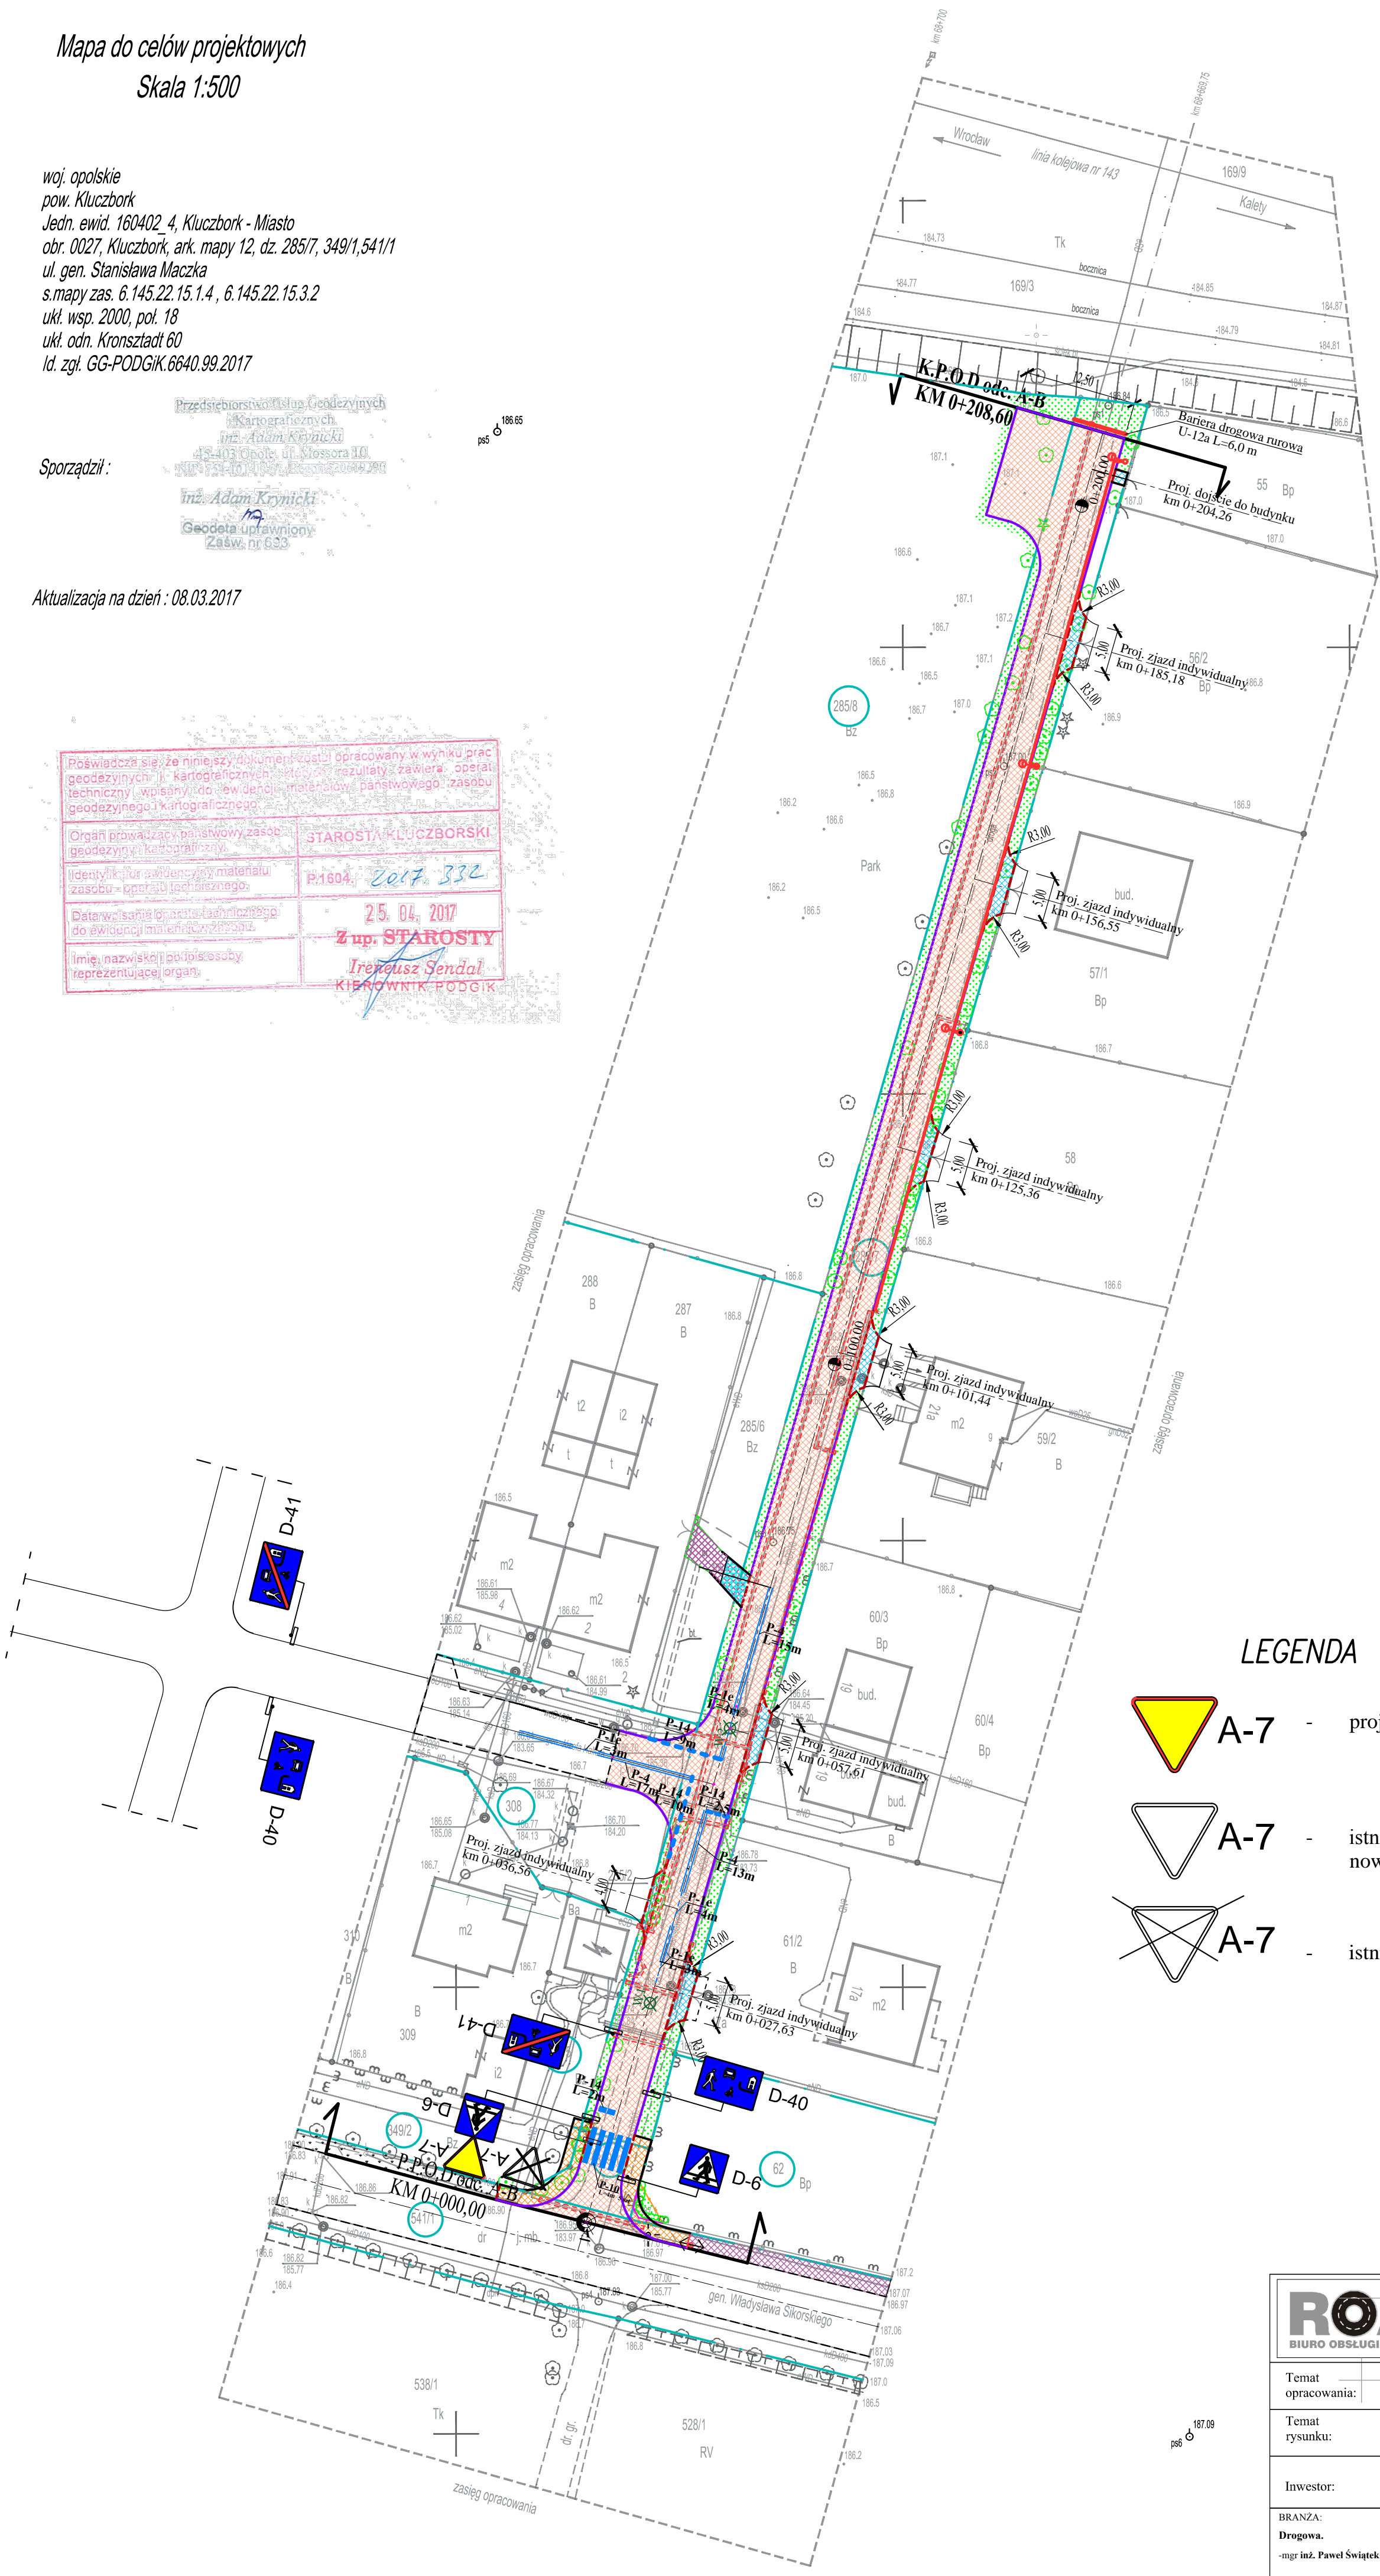

LEGENDA

- A-7 - projektowane oznakowanie pionowe
- A-7 - istniejące oznakowanie pionowe do wymiany na nowe
- A-7 - istniejące oznakowanie pionowe do likwidacji

Projektant: inż. Adam Krynicki
NIP: 784-1014177, REGON: 142429290
Data: 2017-10-06

STAROSTWO POWIATOWE
w Kluczborku
Wydział Komunikacji
i Transportu
46-200 Kluczbork, ul. Katowicka 1

<div><div>ROAD</div><div>BIURO OBSŁUGI TECHNICZNEJ</div></div> <div>Biuro Obsługi Technicznej "ROAD" Paweł Świątek ul. Norwida 8a/3 46-203 Kluczbork e-mail: bpd@kluczbork.wp.pl tel. kom. 668 303 651</div>		
Temat opracowania:	Projekt docelowej organizacji ruchu Budowa ciągu pieszo-jezdnego ul. Gen. Maczka w Kluczborku	
Temat rysunku:	Plan sytuacyjny	
Inwestor:	Gmina Kluczbork ul. Katowicka 1 46-200 Kluczbork	Skala: 1:500
BRANŻA: Drogowa. -mgr inż. Paweł Świątek		Data: sierpień 2017 r. Rysunek nr: 1